
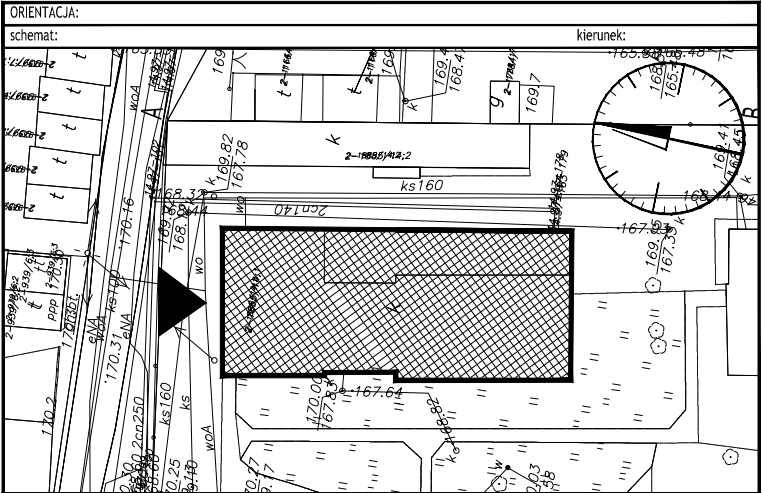



data wydruku : 2017-02-03 14:17:09
ścieżka pliku : \\adam\projekty\16_11-01_Goldap\1b_ZSZ_Budynki\parterowy nr 2- MAT\Aszblota zawodowa bud nr 2_Z.01.dwg
styl wydruku : projekt 1.cdr
urządzenie wydruku : DNG to PDF.pc3
użytkownik : KOMP12

Projekt chroniony prawami autorskimi - Dz.U. 1994 Nr 24 poz. 83
Wszelkie prawa zastrzeżone / All rights reserved.
Powielanie, rozpowszechnianie, wykorzystanie, wprowadzanie zmian bez zgody posiadacza praw autorskich jest zabronione!
Prawa Autorskie dla / Copyright by : Centrum Projektu EKO-INVEST Sp. z o.o.

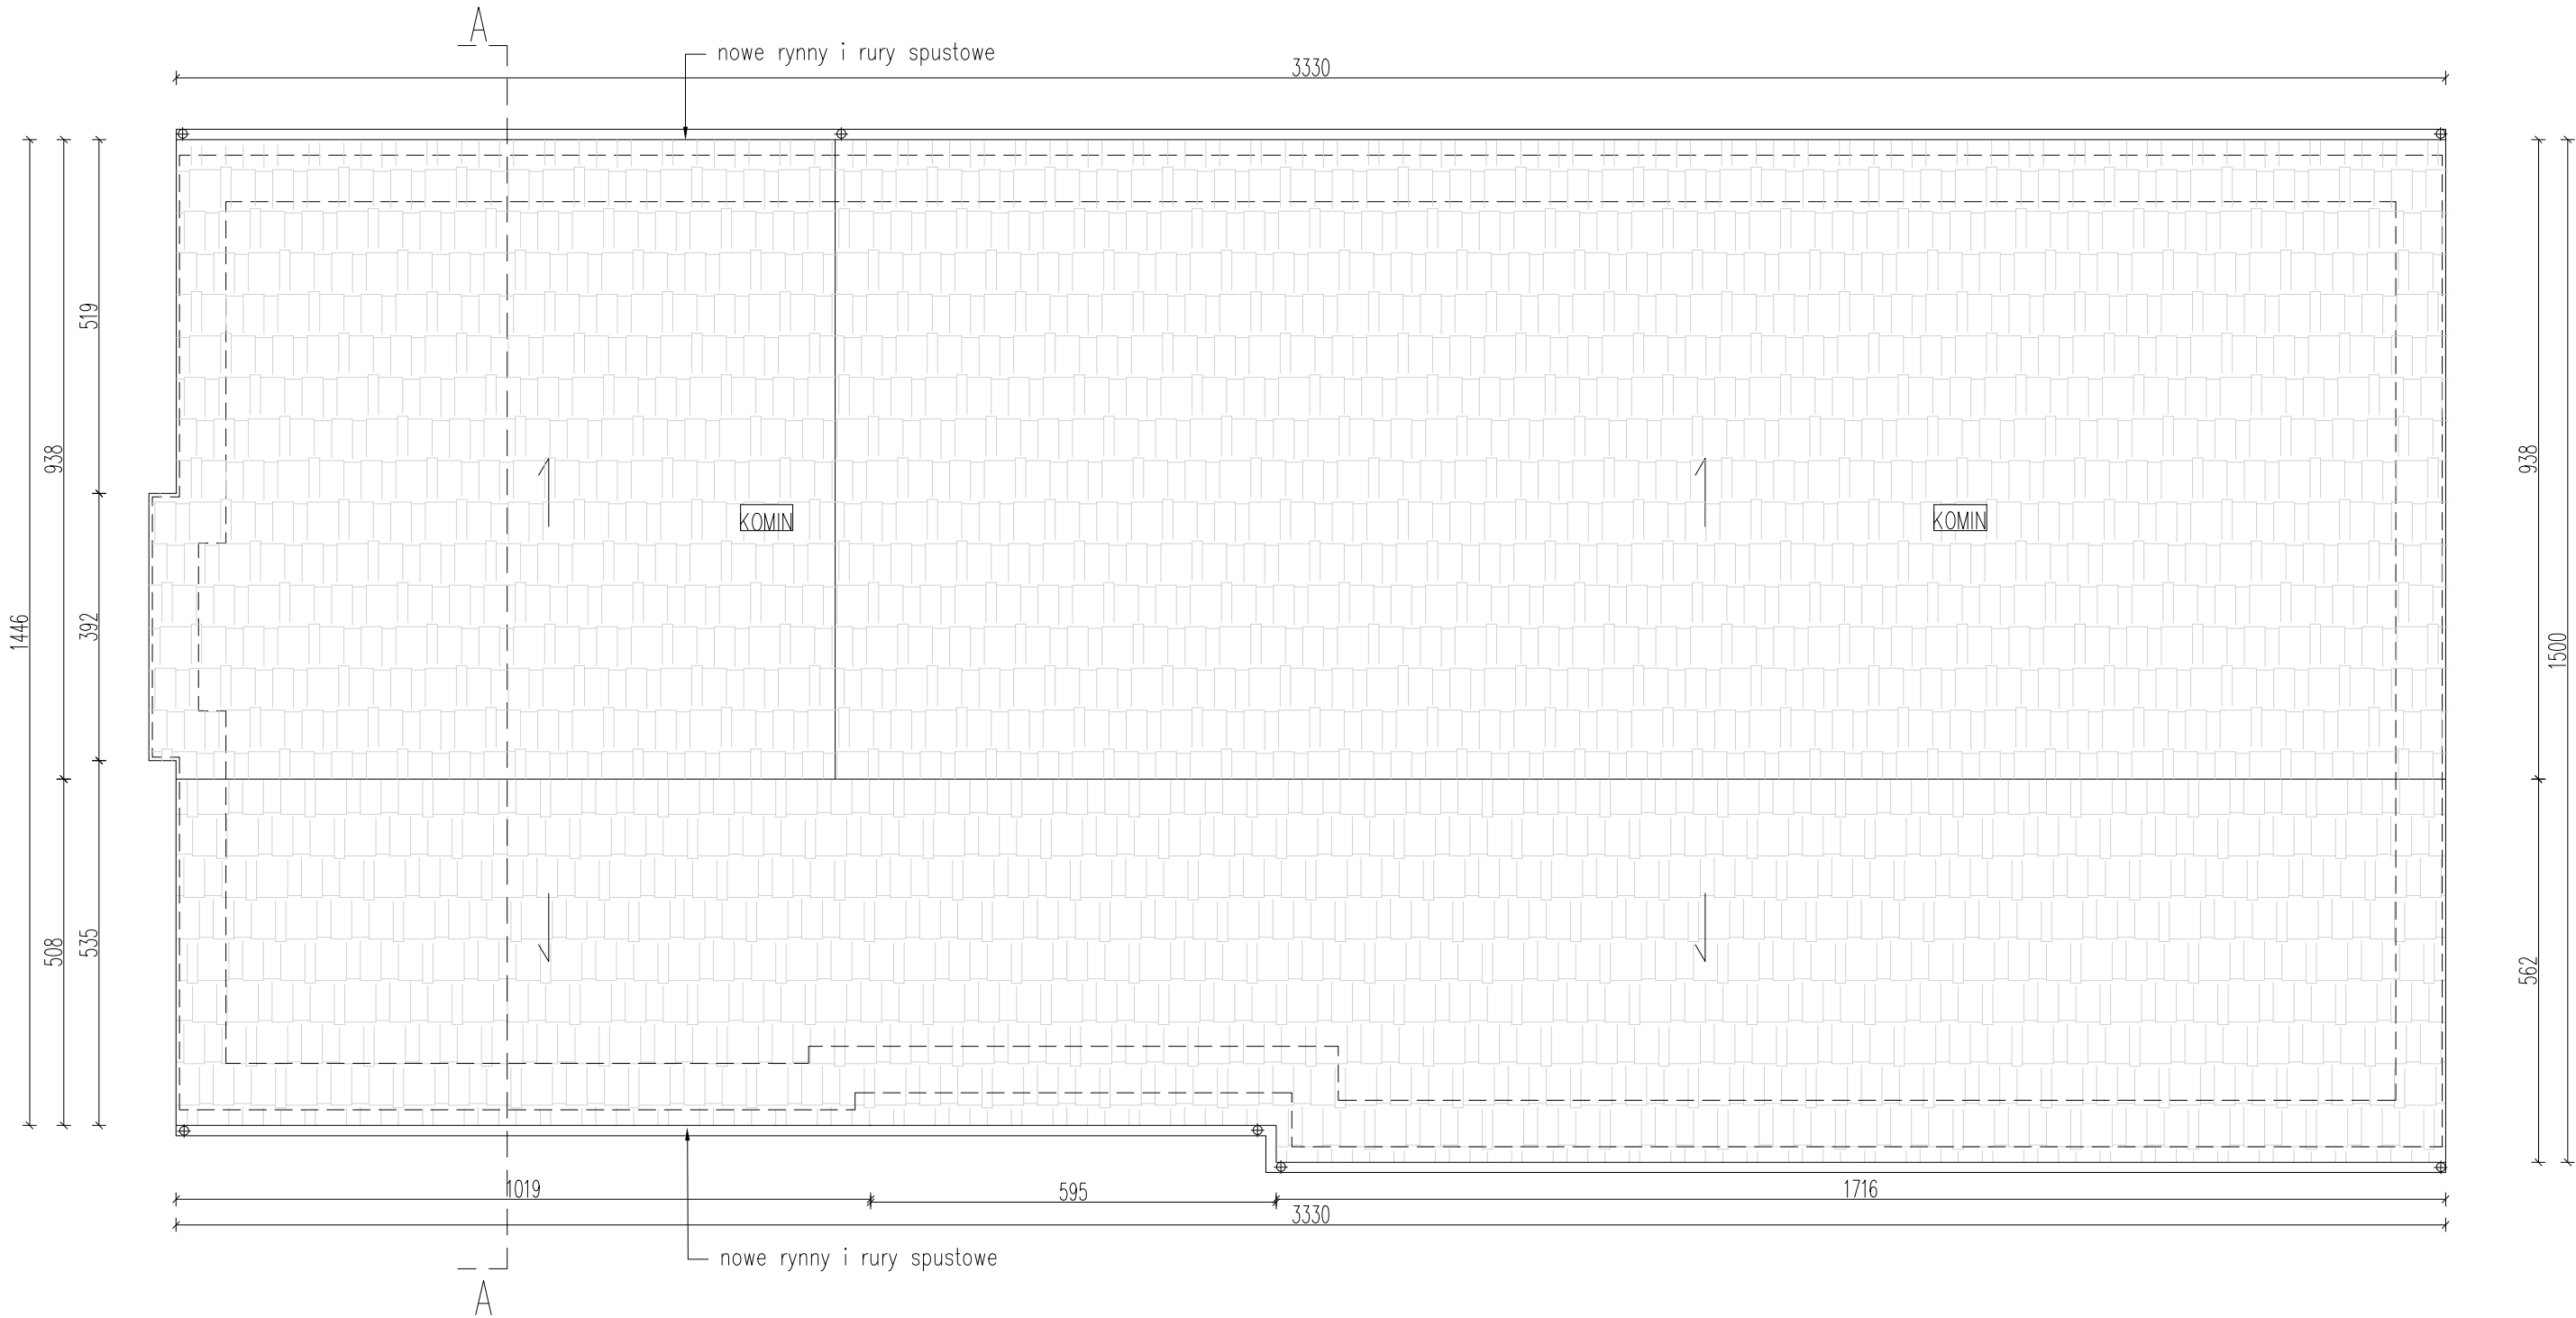

- UWAGI:
- Rysunek należy rozpatrywać równoległe z projektami branżowymi;
 - W zakresie nieokreślonym w dokumentacji projektowej obowiązują:
 - Prawo Budowlane oraz obowiązujące "warunki techniczne", ustawy i rozporządzenia;
 - Warunki Techniczne Wykonania i Odbioru Robót Budowlanych (wg ITB);
 - obowiązujące Normy (wg P.K.N.);
 - instrukcje i wytyczne producentów i dostawców materiałów budowlanych i instalacyjnych;
 - Przed przystąpieniem do realizacji, w fazie wykonawczej, wszystkie wymiary należy sprawdzić na budowie;
 - WSZELKIE PRACE WYKONAĆ ZGODNIE Z TECHNOLOGIĄ PRODUCENTA Z UŻYCIEM SYSTEMOWYCH AKCESORIÓW, ZGODNIE ZE SZTUKĄ BUDOWLANĄ;
 - INWENTARYZACJA ZOSTAŁA OPRACOWANA W ZAKRESIE NIEZBĘDNYM DO WYKONANIA ROBÓT BUDOWLANYCH;

LEGENDA

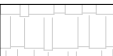 nowe pokrycie z blachodachówki w kolorze naturalnym ceglastym

Centrum Projektu EKO-INVEST Sp. z o.o				
ul. Klemensa Janickiego 20B, 60-542 Poznań				
temat:	REMONT ORAZ DOCIEPLENIE BUDYNKU PARTEROWEGO NR 2 ZESPOŁU SZKÓŁ ZAWODOWYCH W GOLDAPI W RAMACH ZADANIA: "TERMOMODERNIZACJA BUDYNKÓW OCHRONY ZDROWIA I OŚWIATY POWIATU GOŁDAPSKIEGO"			
obiekt:	Budynek parterowy nr 2 Zespołu Szkół Zawodowych w Goldapi			
inwestor:	POWIAT GOŁDAP ul. Krótka 1; 19-500 Goldap			data: 1.2017r.
Projektant Gl.	mgr inż. arch. Katarzyna Gauden	WP-01A/OKK/UpB/28/2011 w spec. architektonicznej	numer uprawnień:	podpis:
Sprawdzający	mgr inż. arch. Mariusz Sawicki	357/PW/92 w spec. architektonicznej		
tytuł rysunku:	Projekt- Rzut dachu			skala: 1:100
część rys.:	branża:	faza projektu:	format arkusza:	numer rysunku:
1/1	Architektura	P.Budowlany	550x297	A.02

Projekt chroniony prawami autorskimi - Dz.U. 1994 Nr 24 poz. 83. Wszelkie prawa zastrzeżone / All rights reserved. Powielanie, rozpowszechnianie, wykorzystanie, wprowadzanie zmian bez zgody posiadacza praw autorskich jest zabronione! Prawa Autorskie dla / Copyright by : Centrum Projektu EKO-INVEST Sp. z o.o.