


## RZUT PIWNIC SKALA 1:100

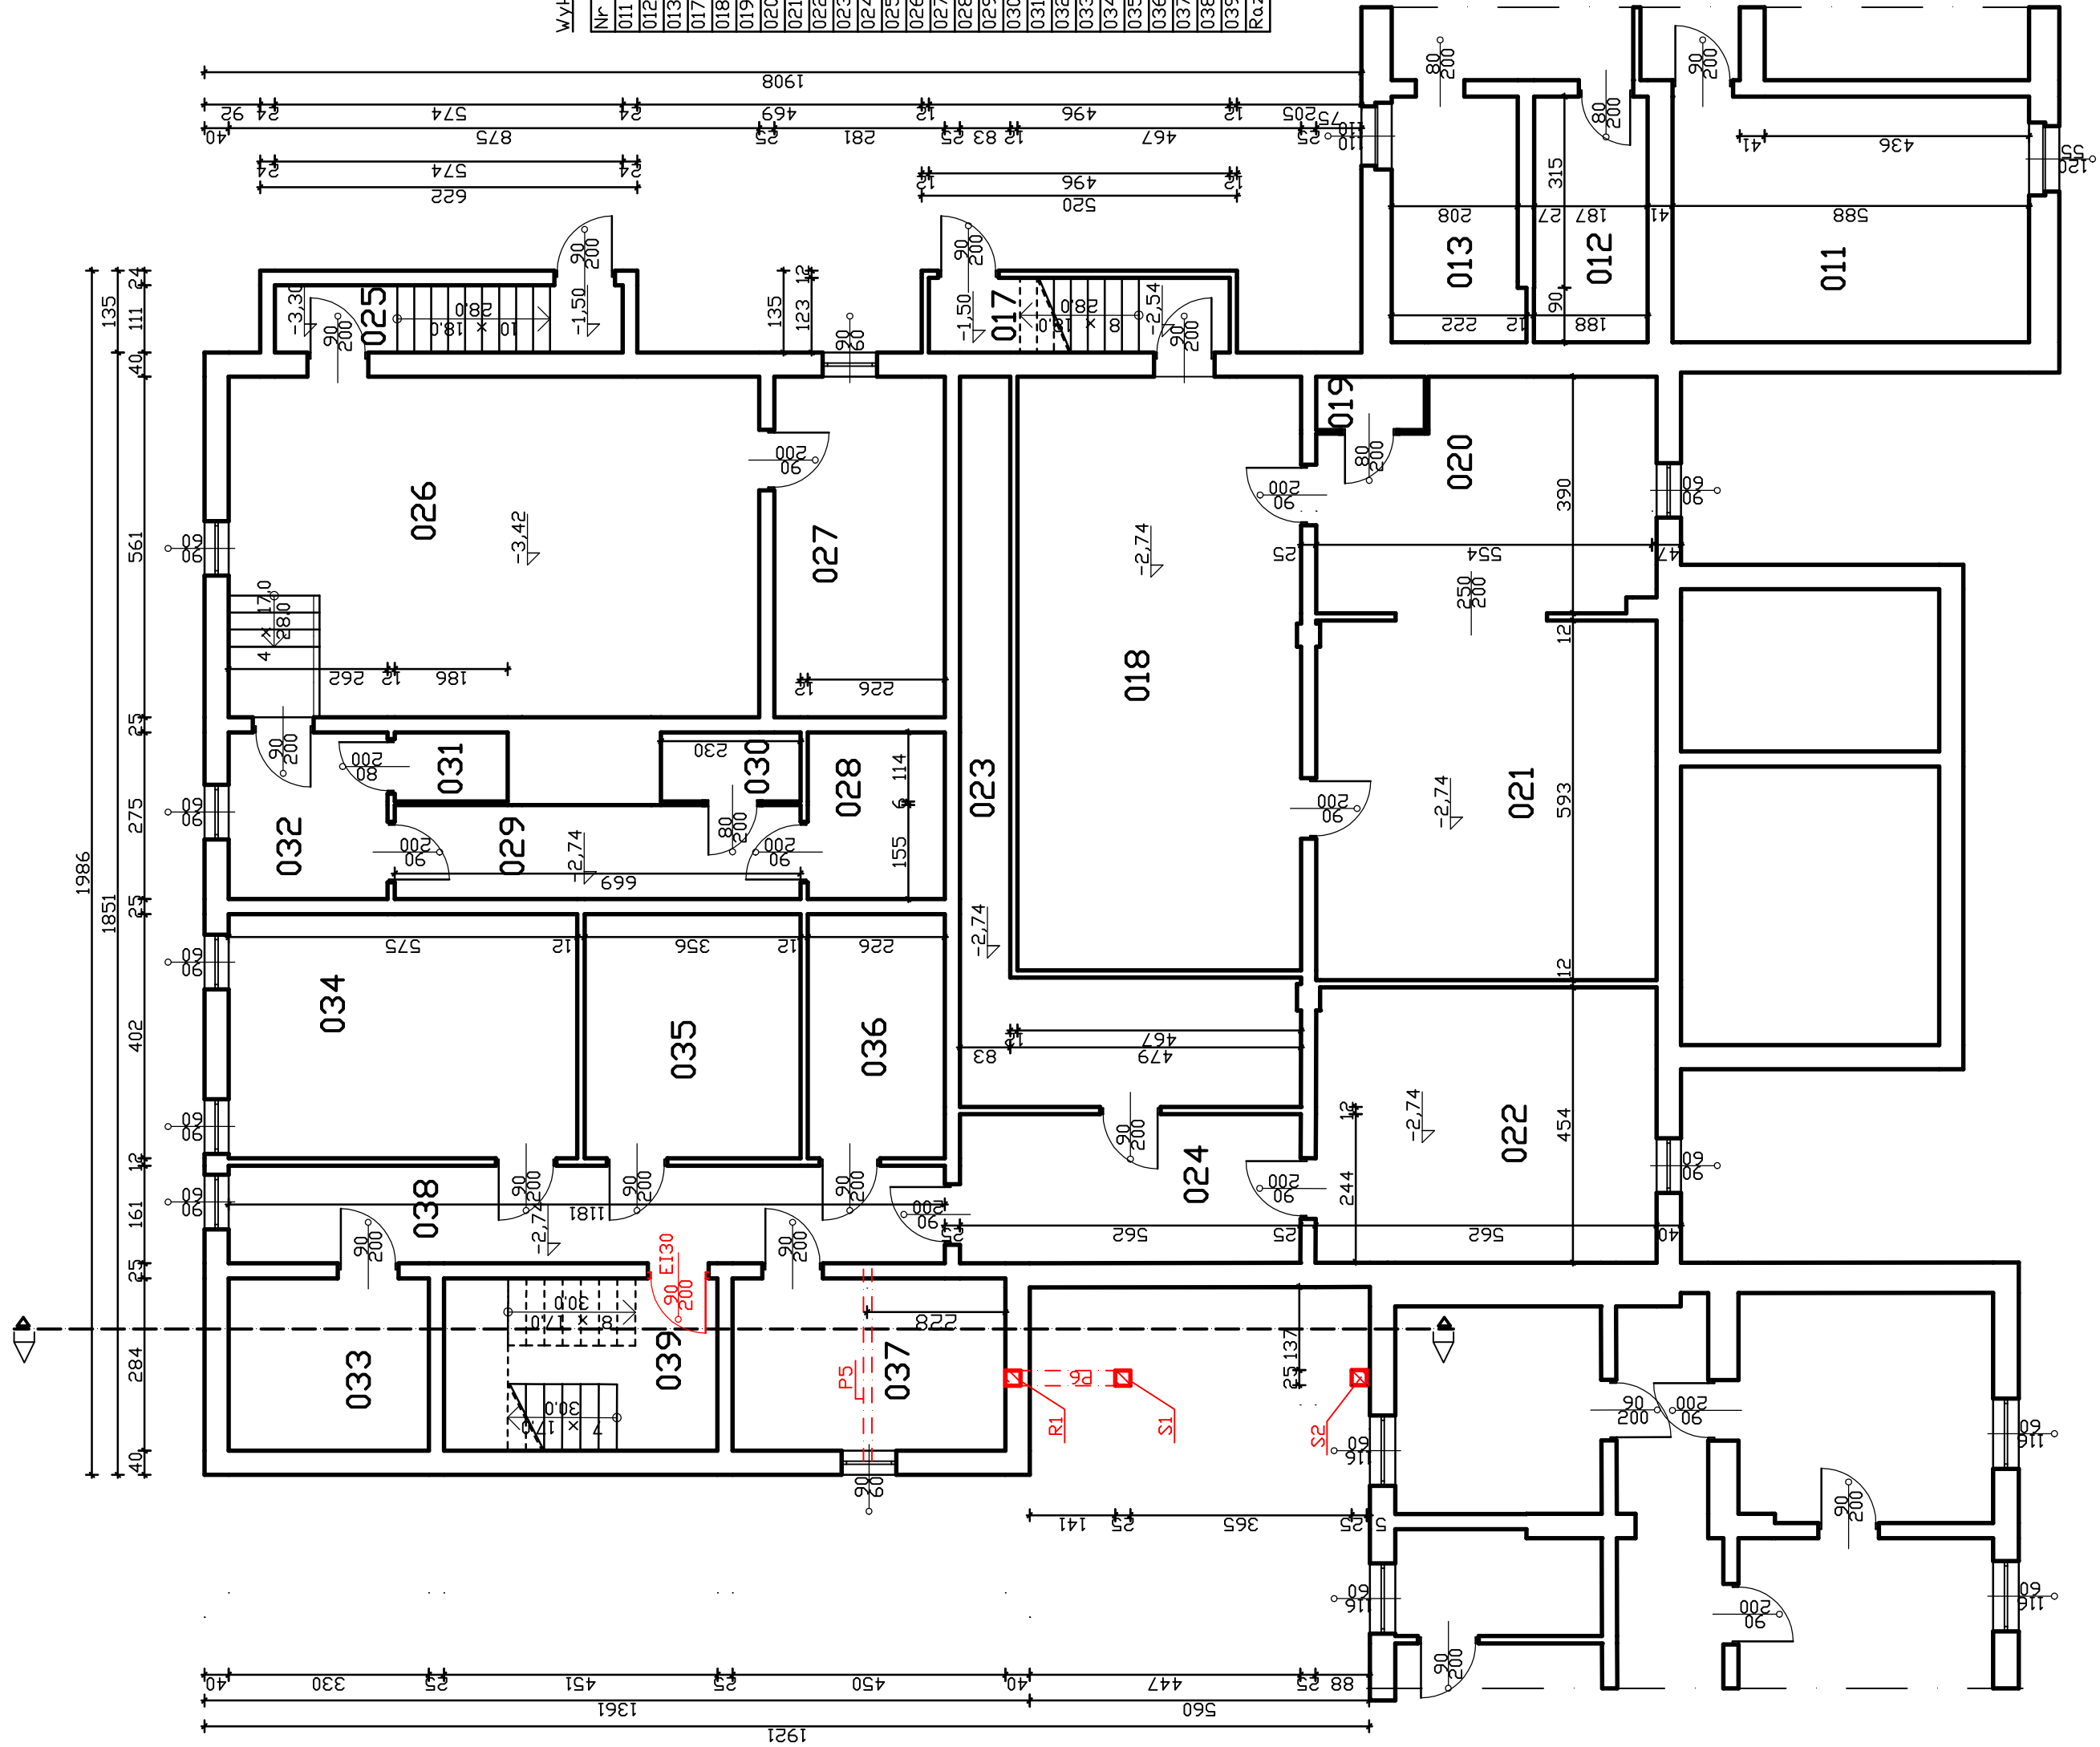

Wykaz pomieszczeń: Budynek - Piwnica

Nr	Nazwa pomieszczenia	Pow. użytkowa	Pow. rzeczynwista	Posadz
0101	Magazyn	23,83 m²	23,83 m²	Terakc
0102	Piwnica	7,58 m²	7,58 m²	Terakc
0103	Piwnica	8,55 m²	8,55 m²	Terakc
0107	Klatka schodowa	6,10 m²	6,10 m²	Terakc
0108	Słownia	45,74 m²	45,74 m²	Terakc
0109	Schówek	1,58 m²	1,58 m²	Terakc
0200	Słownia	20,03 m²	20,03 m²	Terakc
0201	Słownia	33,27 m²	33,27 m²	Terakc
0202	Magazyn	25,49 m²	25,49 m²	Terakc
0203	Magazyn	20,18 m²	20,18 m²	Terakc
0204	Korytarz	13,80 m²	13,80 m²	Terakc
0205	Klatka schodowa	6,37 m²	6,37 m²	Terakc
0226	Kotłownia-nluztykowna	49,13 m²	49,13 m²	Terakc
0227	Wzegl cieplny	15,78 m²	15,78 m²	Terakc
0228	Pomieszczenie socjalne-nleuztykowne	6,62 m²	6,62 m²	Terakc
0229	Pomieszczenie socjalne-nleuztykowne	10,37 m²	10,37 m²	Terakc
0300	Pomieszczenie socjalne-nleuztykowne	2,66 m²	2,66 m²	Terakc
0301	Pomieszczenie socjalne-nleuztykowne	2,12 m²	2,12 m²	Terakc
0302	Pomieszczenie socjalne-nleuztykowne	7,21 m²	7,21 m²	Terakc
0303	Magazyn	9,37 m²	9,37 m²	Terakc
0304	Magazyn	23,14 m²	23,14 m²	Terakc
0305	Magazyn	14,33 m²	14,33 m²	Terakc
0306	Magazyn	9,10 m²	9,10 m²	Terakc
0307	Magazyn	12,78 m²	12,78 m²	Terakc
0308	Korytarz	19,02 m²	19,02 m²	Terakc
0309	Klatka schodowa	12,81 m²	12,81 m²	Terakc
Razem		406,52 m²	406,52 m²	

ZAKŁAD USŁUG PROJEKTOWYCH I BUDOWLANO REMONTOWYCH INŻ. WŁ. ZAJKOWSKI		KLATKA SCHODOWA - KATEGORIA OBIEKTU IX									
ADRES		19-500 GÓLDAP UL. WILSKA POLSKIEGO 16 DZIAŁKĄ DZ. NR GEOD. 1042/2, 1042/3, DROBIEC GÓLDAP 02									
STADIUM		PROJEKT BUDOWLANY ROZBUDOWY BURSRY SZKOLNEJ O KLATKĘ SCHODOWĄ									
INWESTOR		POWIAT GÓLDAPSKI UL. KRÓTKA 1 19-500 GÓLDAP									
DATA		20.11.2020		SKALA		1:100		NR RYS.			
PROJEKTANT PRZEWIDZĄCY		SPECJALNOŚĆ		NR UPR.		PODPIS					
INŻ. WŁADYSŁAW ZAJKOWSKI		ARCHITEKTURA		BI-419/73							
ARCHITEKTURA		SPECJALNOŚĆ		NR UPR.		PODPIS					
MGR INŻ. PAWEŁ KORSAK		ARCHITEKTURA		MA/016/13							
SPRAWDZAJĄCY ARCHITEKTURA		SPECJALNOŚĆ		NR UPR.		PODPIS					
MGR INŻ. JADWIGA SKOVRINSKA		ARCHITEKTURA		BL/5/89							
ASYSTENT ARCHITEKTA		SPECJALNOŚĆ		NR UPR.		PODPIS					
MGR INŻ. LESZEK ZAJKOWSKI		KONSTRUKCJA		SUW-51/98							
KONSTRUKCJA		SPECJALNOŚĆ		NR UPR.		PODPIS					
MGR INŻ. LESZEK ZAJKOWSKI		KONSTRUKCJA		SUW-51/98							
SPRAWDZAJĄCY KONSTRUKCJA		SPECJALNOŚĆ		NR UPR.		PODPIS					
INŻ. WŁADYSŁAW ZAJKOWSKI		KONSTRUKCJA		BI-419/73							
				SUW-108/77							