
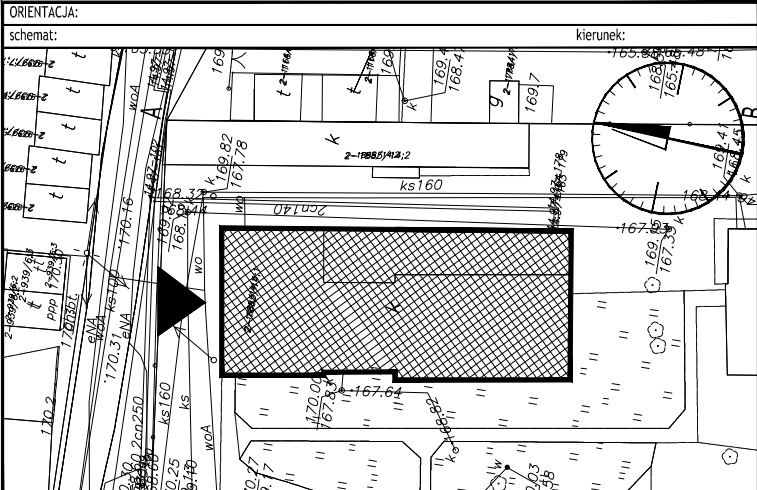


data wydruku : 2017-02-03 14:29:42
ścieżka pliku : \\adam_projekty\16-11-01_Goldap\1b_ZSZ_Budynki parterowy nr 2- MARIAszola zawodowa bud nr_2_01.dwg
styl wydruku : projekt lcd
urządzenie wydruku : DWG to PDF.pc3
użytkownik : KOMP12

Projekt chroniony prawami autorskimi - Dz.U. 1994 Nr 24 poz.83
Wszelkie prawa zastrzeżone / All rights reserved.
Powielanie, rozpowszechnianie, wykorzystanie, wprowadzanie zmian bez zgody posiadacza praw autorskich jest zabronione
Prawa Autorskie dla / Copyright by : Centrum Projektu EKO-INVEST Sp. z o.o.

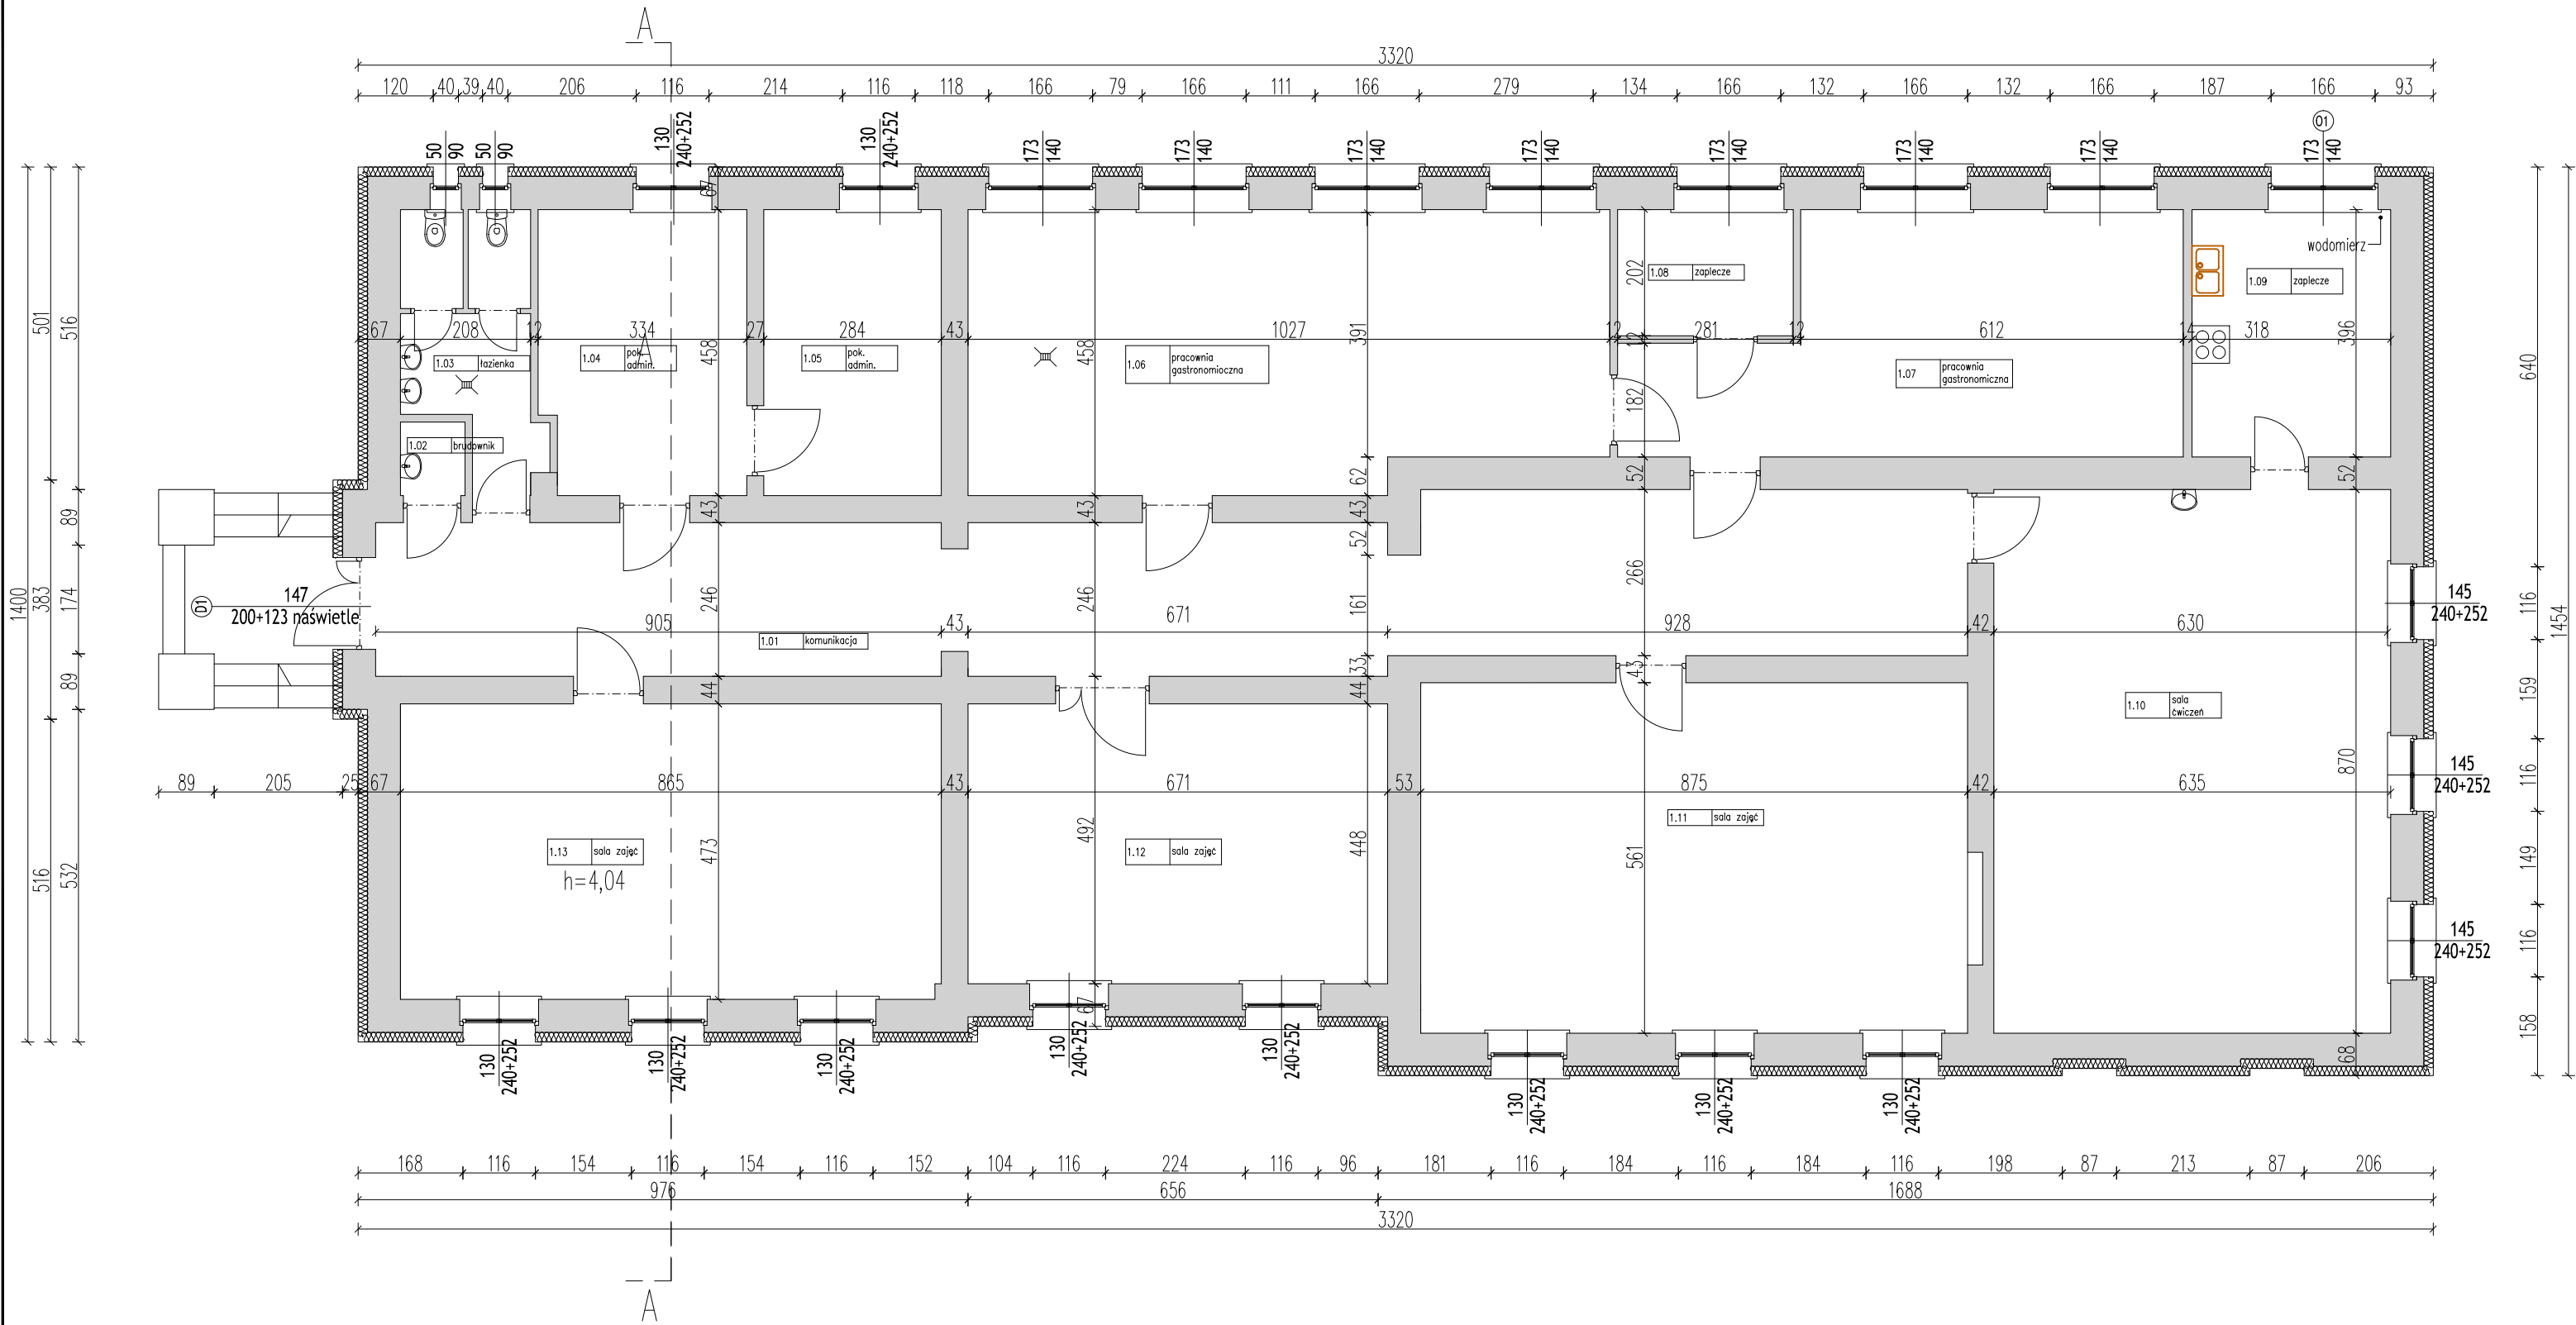

- UWAGI:
1. Rysunek należy rozpatrywać równolegle z projektami branżowymi;
 2. W zakresie nieokreślonym w dokumentacji projektowej obowiązują:
 - Prawo Budowlane oraz obowiązujące "warunki techniczne", ustawy i rozporządzenia;
 - Warunki Techniczne Wykonania i Odbioru Robót Budowlanych (wg ITB);
 - obowiązujące Normy (wg P.K.N.);
 - instrukcje i wytyczne producentów i dostawców materiałów budowlanych i instalacyjnych;
 3. Przed przystąpieniem do realizacji, w fazie wykonawczej, wszystkie wymiary należy sprawdzić na budowie;
 4. **WSZELKIE PRACE WYKONAĆ ZGODNIE Z TECHNOLOGIĄ PRODUCENTA Z UŻYCIEM SYSTEMOWYCH AKCESORIÓW, ZGODNIE ZE SZTUKĄ BUDOWLANĄ;**
 5. **INWENTARYZACJA ZOSTAŁA OPRACOWANA W ZAKRESIE NIEZBĘDNYM DO WYKONANIA ROBÓT BUDOWLANYCH;**

ZESTAWIENIE POWIERZCHNI:		
SPIS POMIESZCZEŃ-PARTER		
1.01	komunikacja	63,680
1.02	brudownik	1,210
1.03	łazienka	8,030
1.04	pokój admin.	14,950
1.05	pokój admin.	13,000
1.06	pracownia gastronomiczna	44,830
1.07	pracownia gastronomiczna	29,570
1.08	zaplecze	5,680
1.09	zaplecze	12,590
1.10	sala ćwiczeń	55,250
1.11	sala zajęć	49,090
1.12	sala zajęć	30,060
1.13	sala zajęć	40,890
RAZEM:		368.83

Centrum Projektu EKO-INVEST Sp. z o.o

ul. Klemensa Janickiego 20B, 60-542 Poznań

temat:	REMONT ORAZ DOCIEPLENIE BUDYNKU PARTEROWEGO NR 2 ZESPOŁU SZKÓŁ ZAWODOWYCH W GÓLDAP I W RAMACH ZADANIA: "TERMOMODERNIZACJA BUDYNKÓW OCHRONY ZDROWIA I OŚWIATY POWIATU GÓLDAPSKIEGO"		
obiekt:	Budynek parterowy nr 2 Zespołu Szkół Zawodowych w Góldapi ul. Jachiewska 14, 19-500 Góldap woj. mazurskie; powiat góldapski; gmina Góldap dz. ewid. nr 1885/14; obręb 0002 Góldap jedn. Ewid. 281803, 4 - Góldap - miasto		
inwestor:	POWIAT GÓLDAP ul. Krótka 1; 19-500 Góldap	data:	1.2017r.
Projektant Gl.	mgr inż. arch. Katarzyna Gauden	numer uprawnień:	WP-01A/OKK/UpB/28/2011 w spec. architektonicznej
Sprawdzający	mgr inż. arch. Mariusz Sawicki	357/PW/92 w spec. architektonicznej	
tytuł rysunku:	Projekt- Rzut parteru		skala: 1:100
część rys.:	branża:	faza projektu:	format arkusza:
1/1	Architektura	P.Wykonawczy	550x297
			numer rysunku: A.01

Projekt chroniony prawami autorskimi - Dz.U. 1994 Nr 24 poz.83. Wszelkie prawa zastrzeżone / All rights reserved. Powielanie, rozpowszechnianie, wykorzystanie, wprowadzanie zmian bez zgody posiadacza praw autorskich jest zabronione! Prawa Autorskie dla / Copyright by : Centrum Projektu EKO-INVEST Sp. z o.o.