


Luxiona Poland S.A.
27-580 Sadowie, Jacentów 167

Edytor Adam Kozanecki
Telefon 668 864 028
faks
e-Mail a.kozanecki@luxiona.com

02 KOMUNIKACJA / Scena świetlna 1 / Podsumowanie

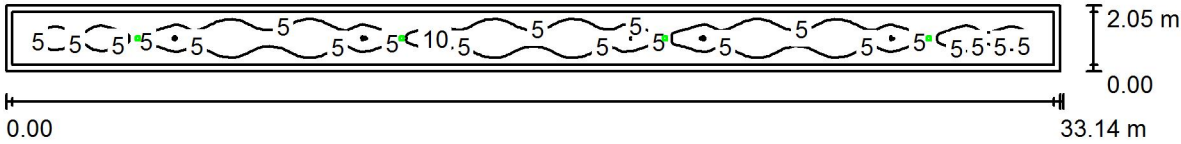

Wysokość pomieszczenia: 2.400 m, Wysokość montażu: 2.400 m, Współczynnik konserwacji: 0.77

Wartości Lux, Skala 1:237

Powierzchnia	ρ [%]	E_m [lx]	E_{min} [lx]	E_{max} [lx]	E_{min} / E_m
Płaszczyzna pracy	/	4.47	0.95	12	0.213
Podłoga	20	4.00	0.69	12	0.173
Sufit	70	0.01	0.00	0.06	0.013
Ściany (4)	50	1.13	0.01	9.16	/

Płaszczyzna pracy:

Wysokość: 0.000 m
Siatka: 128 x 32 Punkty
Margines: 0.200 m

Scena oświetlenia awaryjnego (EN 1838):
Zostanie obliczone tylko światło bezpośrednie. Współdziałanie odbitego światła nie jest uwzględnione.

Wykaz opraw

Nr.	Ilość	Etykieta (Czynnik korekcyjny)	Φ (Oprawa) [lm]	Φ (Lampy) [lm]	P [W]
1	4	LUXIONA TROLL OPRAWA RUTA RNC 1W_B OPRAWA RUTA RNC 1W_B (1.000)	150	150	2.4
W sumie:			601	600	9.6

Specyfikacja mocy przyłączeniowej: $0.14 \text{ W/m}^2 = 3.17 \text{ W/m}^2/100 \text{ lx}$ (Powierzchnia podstawowa: 67.79 m^2)