Projekt chroniony prawem autorskim - Dz.U. 1994 Nr24 poz.83
Wszelkie prawa zastrzeżone / All rights reserved.
Powielanie, rozpowszechnianie, wykorzystanie, wprowadzanie zmian bez zgody posiadacza praw autorskich jest zabronione!
Prawa Autorskie dla / Copyright by : Centrum Projektu EKO-INVEST Sp. z o.o.

data wydruku : 2017-02-03 10:20:51
ścieżka pliku : E:\EL-PROJTEK\EKO-INVEST\Goldap\PROJEKTY WYKONAWCZE-Jaćwieska 14\Budynek szkolny nr 4\PW_Bud nr 4.dwg
styl wydruku : Goldap.ctb
urządzenie wydruku : DWG To PDF.pc3
użytkownik : Professional

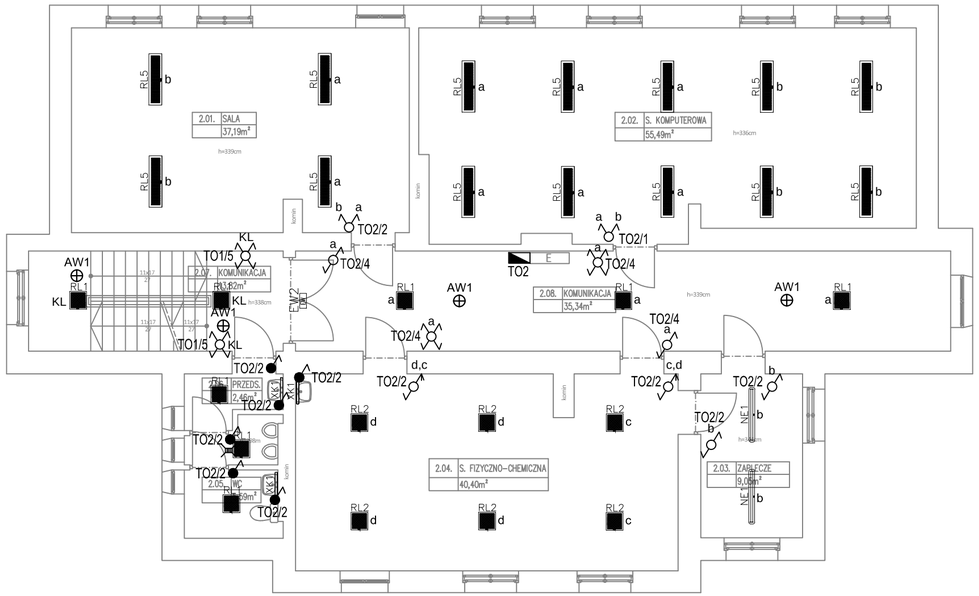

LEGENDA

NE1	Oprawa oświetleniowa LED 4400LM PC OPAL IP65 840
NE2	Oprawa oświetleniowa LED 5200LM PC OPAL IP65 840
RL1	Oprawa oświetleniowa LED 4400LM PLX E IP44 840 / 400X400 mm
RL2	Oprawa oświetleniowa LED 4400LM MICRO-PRM E IP44 840 / 400X400 mm
RL3	Oprawa oświetleniowa LED 6600LM PLX E IP44 840 / 600X600 mm
RL5	Oprawa oświetleniowa LED 5200LM MICRO-PRM E IP44 840 / 300X1200 mm
XK1	Oprawa oświetleniowa LED 1300LM PLX IP44 E 840 montaż na wys. 2m
AW1	OPRAWA AWARYJNA LED, natynkowa, tryb pracy: ciemny, 1W, 1H, autotest, optyka do oświetlania drogi ewakuacyjnej
AW2	OPRAWA AWARYJNA LED, natynkowa, tryb pracy: ciemny, 1W, 1H, autotest, optyka do oświetlania przestrzeni otwartej
EW1	OPRAWA AWARYJNA ZEWNĘTRZNA LED 1500LM, szyba hartowana matowa, tryb pracy: ciemny, 2H, autotest + termostat, IP65
EW2	OPRAWA EWAKUACYJNA LED, tryb pracy: jasny, 1W, 1H, autotest
a	Łącznik krzyżowy 16A, 250V AC
a,b	Łącznik schodowy podwójny 16A, 250V AC
a	Łącznik schodowy pojedyńczy 16A, 250V AC
a	Łącznik schodowy pojedyńczy 16A, 250V AC, IP44
a b	Łącznik dwubiegunowy 16A, 250V AC
a b	Łącznik dwubiegunowy 16A, 250V AC, IP44
	Łącznik jednobiegunowy 16A, 250V AC
	Łącznik jednobiegunowy 16A, 250V AC, IP44
	Czujnik obecności 360° (natynkowy) 230V AC, z regulacją natężenia oświetlenia i opóźnieniem wyłączenia
TOx/y	ROZDZIELNICA ELEKTRYCZNA: TO - TABLICA OŚWIETLENIOWA x - NUMER TABLICY ELEKTRYCZNEJ y - NUMER OBWODU OŚWIETLENIOWEGO

ORIENTACJA:
schemat: kierunek:

UWAGI:

1. Rysunek należy rozpatrywać równolegle z projektami branżowymi;
2. W zakresie nieokreślonym w dokumentacji projektowej obowiązują:
   - Prawo Budowlane oraz obowiązujące "warunki techniczne", ustawy i rozporządzenia;
   - Warunki Techniczne Wykonania i Odbioru Robót Budowlanych (wg ITB);
   - obowiązujące Normy (wg P.K.N.);
   - instrukcje i wytyczne producentów i dostawców materiałów budowlanych i instalacyjnych;
3. Przed przystąpieniem do realizacji, w fazie wykonawczej, wszystkie wymiary należy sprawdzić na budowie;
4. **WSZELKIE PRACE WYKONAĆ ZGODNIE Z TECHNOLOGIĄ PRODUCENTA Z UŻYCIEM SYSTEMOWYCH AKCESORIÓW, ZGODNIE ZE SZTUKĄ BUDOWLANĄ;**
5. **INWENTARYZACJA ZOSTAŁA OPRACOWANA W ZAKRESIE NIEZBĘDNYM DO WYKONANIA ROBÓT BUDOWLANYCH;**

ZESTAWIENIE POWIERZCHNI:

SPIS POMIESZCZEŃ– PIĘTRO

2.01.	SALA	37.19	m²
2.02.	S. KOMPUTEROWA	55.49	m²
2.03.	ZAPLECZE	9.05	m²
2.04.	S. FIZYCZNO–CHEMICZNA	40.40	m²
2.05.	WC	5.59	m²
2.06.	PRZEDSIONEK	2.46	m²
2.07.	KOMUNIKACJA	13.82	m²
2.08.	KOMUNIKACJA	35.34	m²
RAZEM:		199.34	m²

Centrum Projektu EKO-INVEST Sp. z o.o
ul. Klemensa Janickiego 20B, 60-542 Poznań

temat:	DOCIEPLENIE BUDYNKU WSPÓLNEGO Z PCPR NR 4 ZESPOLU SZKÓŁ ZAWODOWYCH W GOLDAPI "TERMOMODERNIZACJA BUDYNKÓW OCHRONY ZDROWIA I OŚWIATY POWIATU GOLDAPSKIEGO"		
obiekt:	Budynek wspólny z PCPR nr 4 Zespołu Szkół Zawodowych w Gołdapi ul. Jaćwieska 14, 19-500 Gołdap woj. warmińsko - mazurskie; powiat gołdapski; gmina Gołdap dz. ewid. nr 1885/14; obręb 0002 Gołdap jedn. Ewid. 281801_4 - Gołdap - miasto		
Inwestor:	POWIAT GOLDAP ul. Krótka 1; 19-500 Gołdap		data: 1.2017r.
	imię i nazwisko:	numer uprawnień:	podpis:
Projektant Gł.	mgr inż. Krzysztof Rechnia	WKP/0260/PWOE/15 w specjalności elektrycznej	
Opracowujący	mgr inż. Adam Kozanecki		
tytuł rysunku:	Instalacja oświetleniowa - poziom +1		skala: 1:100
część rys.:	branża:	faza projektu:	format arkusza:	numer rysunku:
1/1	Elektryka	P. Wykonawczy	600x297	E-03

Projekt chroniony prawem autorskim - Dz.U. 1994 Nr24 poz.83. Wszelkie prawa zastrzeżone / All rights reserved. Powielanie , rozpowszechnianie, wykorzystanie, wprowadzanie zmian bez zgody posiadacza praw autorskich jest zabronione! Prawa Autorskie dla / Copyright by : Centrum Projektu EKO-INVEST Sp. z o.o.