




WODOMIERZ PRZYSTOSOWANY DO WBUDOWANIA
W SYSTEM ZARZĄDZANIA I GOSPODAROWANIA
ENERGIĄ CIEPLNĄ DN 25 (WS 3.5)

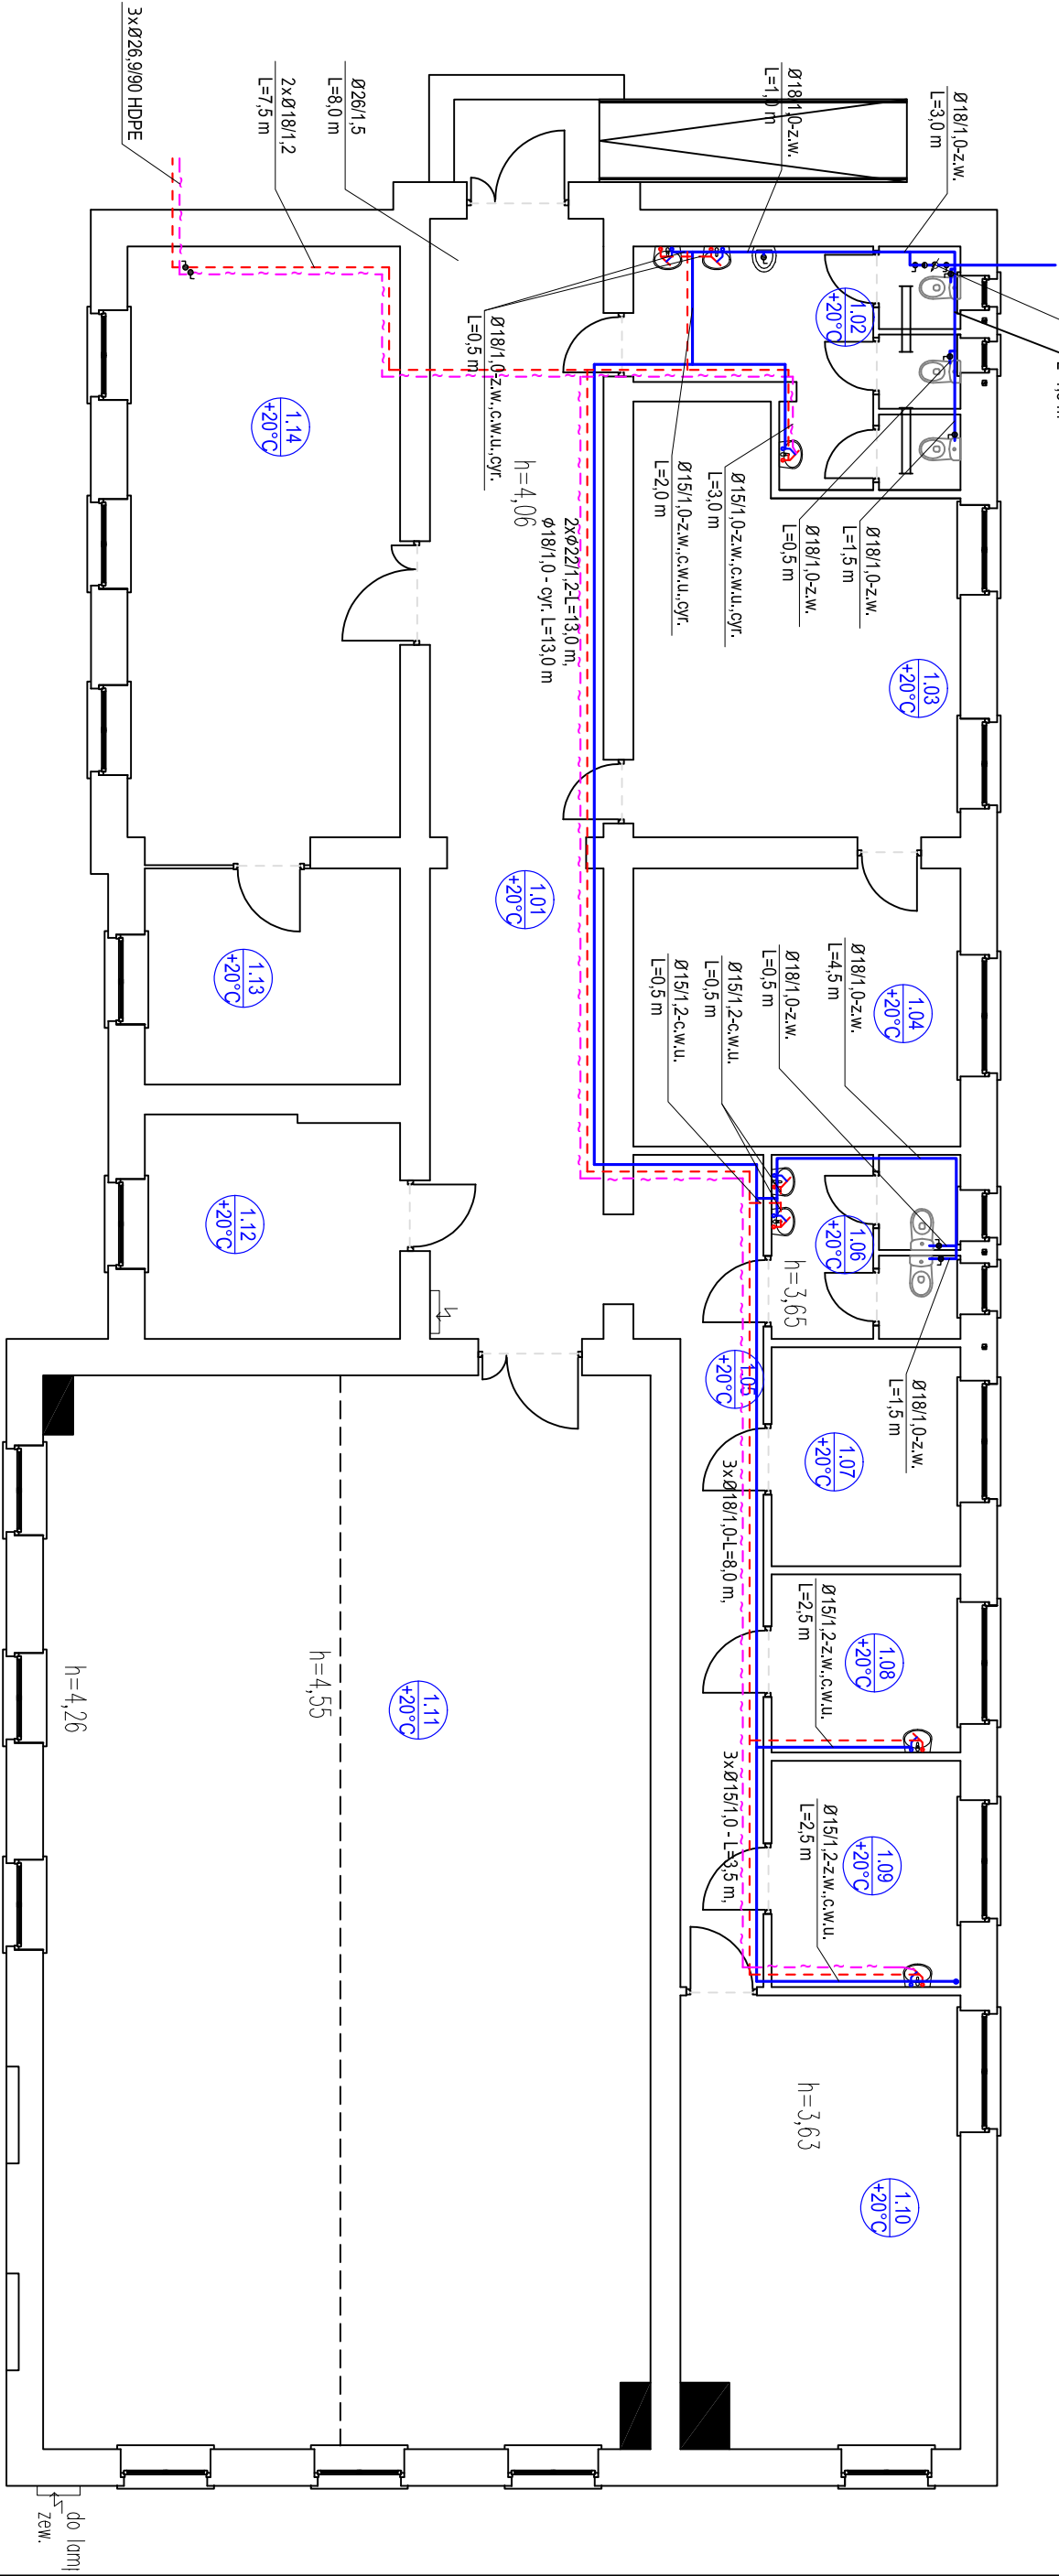

UWAGI I OZNACZENIA:

- PRZEWODY WODY ZIMNEJ, CIEPŁEJ I CYRKULACJI Z RUR ZE STALI NIERDZEWNEJ Z
- POLĄCZENIEM NA ZACISKI Z PIERSZCENIAMI USZCZELNIAJĄCYMI TYPU "M" (O-RING) +
- IZOLACJĄ GRUBOŚCI W/G WYMAGAŃ RMI Z DNIA 12 KWIEŹNIA 2002 R. (DZ.U. NR 75, POZ. 690)
- ISTNIEJĄCE BATERIE LUMYNAKOWE DO WYMIANY NA NOWE Z MIESZACZEM
- WODY INDYWIDUALNYM - BATERIA BEZDOTYKOWA
- PRZEWODY PIONOWE WODY ZIMNEJ, CIEPŁEJ I CYRKULACJI WODY CIEPŁEJ + IZOLACJA
- GRUBOŚCI W/G WYMAGAŃ RMI Z DNIA 12 KWIEŹNIA 2002 R. (DZ.U. NR 75, POZ. 690)

- UWAGI:
1. Rysunek należy rozpatrywać równolegle z projektami branżowymi;

2. W zakresie nieokreślonym w dokumentacji projektowej obowiązują:
 - Prawo Budowlane oraz obowiązujące "warunki techniczne", ustawy i rozporządzenia;
 - Warunki Techniczne Wykonania i Odbioru Robót Budowlanych (wg ITB);
 - obowiązujące Normy (wg P.K.N.);
 - instrukcje i wytyczne producentów i dostawców materiałów budowlanych i instalacyjnych;

3. Przed przystąpieniem do realizacji, w razie wykonawczej, wszystkie wymiary należy sprawdzić na budowie;

4. WSZELKIE PRACE WYKONAĆ ZGODNIE Z TECHNOLOGIĄ PRODUCENTA Z UŻYCIEM SYSTEMOWYCH AKCESORIÓW, ZGODNIE ZE SZTUKĄ BUDOWLANĄ;

5. INWENTARYZACJA ZOSTAŁA OPRACOWANA W ZAKRESIE NIEZBEDNYM DO WYKONANIA ROBÓT BUDOWLANYCH;

ZESTAWIENIE POWIERZCHNI:

SPIS POMIESZCZEŃ-PARTIER		
-1.01	nieczynny	kolizownia 11,290
-1.02	pom. techniczne	11,620
-1.03	skłód	w:290 49,570
RAZEM:		72,48

Centrum Projektu EKO-INVEST Sp. z o.o
ul. Klemensa Janickiego 20B, 60-542 Poznań

temat:	REMONT ORAZ DOOCIEPLENIE BUDYNKU PARTEROWEGO Z AULĄ NR 3 ZESPÓŁU SZKÓŁ ZAWODOWYCH W GOLDAPI - INSTALACJE SANITARNE W RAMACH ZADANIA: TERMOMODERNIZACJA BUDYNKÓW OCHRONY ZDROWIA I OŚWIATY POWIATU GOLDAPSKIEGO		
obiekt:	Budynek parterowy z aulą nr 3 ZSZ w Goldapi		
inwestor:	ul. Jędrzejska 14, 19-500 Goldap	data:	01.2017r.
	Powiat Goldapski		
	ul. Kotka 1, 19-500 Goldap	numer uprawnień:	podpis:
Projektant Gł.	mgr inż. Małgorzata Roszkowska	SW - 6/90/PDL/0035/OMOS/05	
	w spec. instalacyjno-inżynierijnej		
Sprawdzający	mgr inż. Zdzisław Ściegaj	SW - 12/90	
	w spec. instalacyjno-inżynierijnej		
tytuł rysunku:	Rzut parteru - instalacja wody		
		skala:	1:100
część rys.:	branża:	tytuł projektu:	numer rysunku:
1/1	Sanitarna	P. Wykonawczy	297x500
			S-02

Projekt i wykonanie: 2011, 2014, 2015, 2016,