


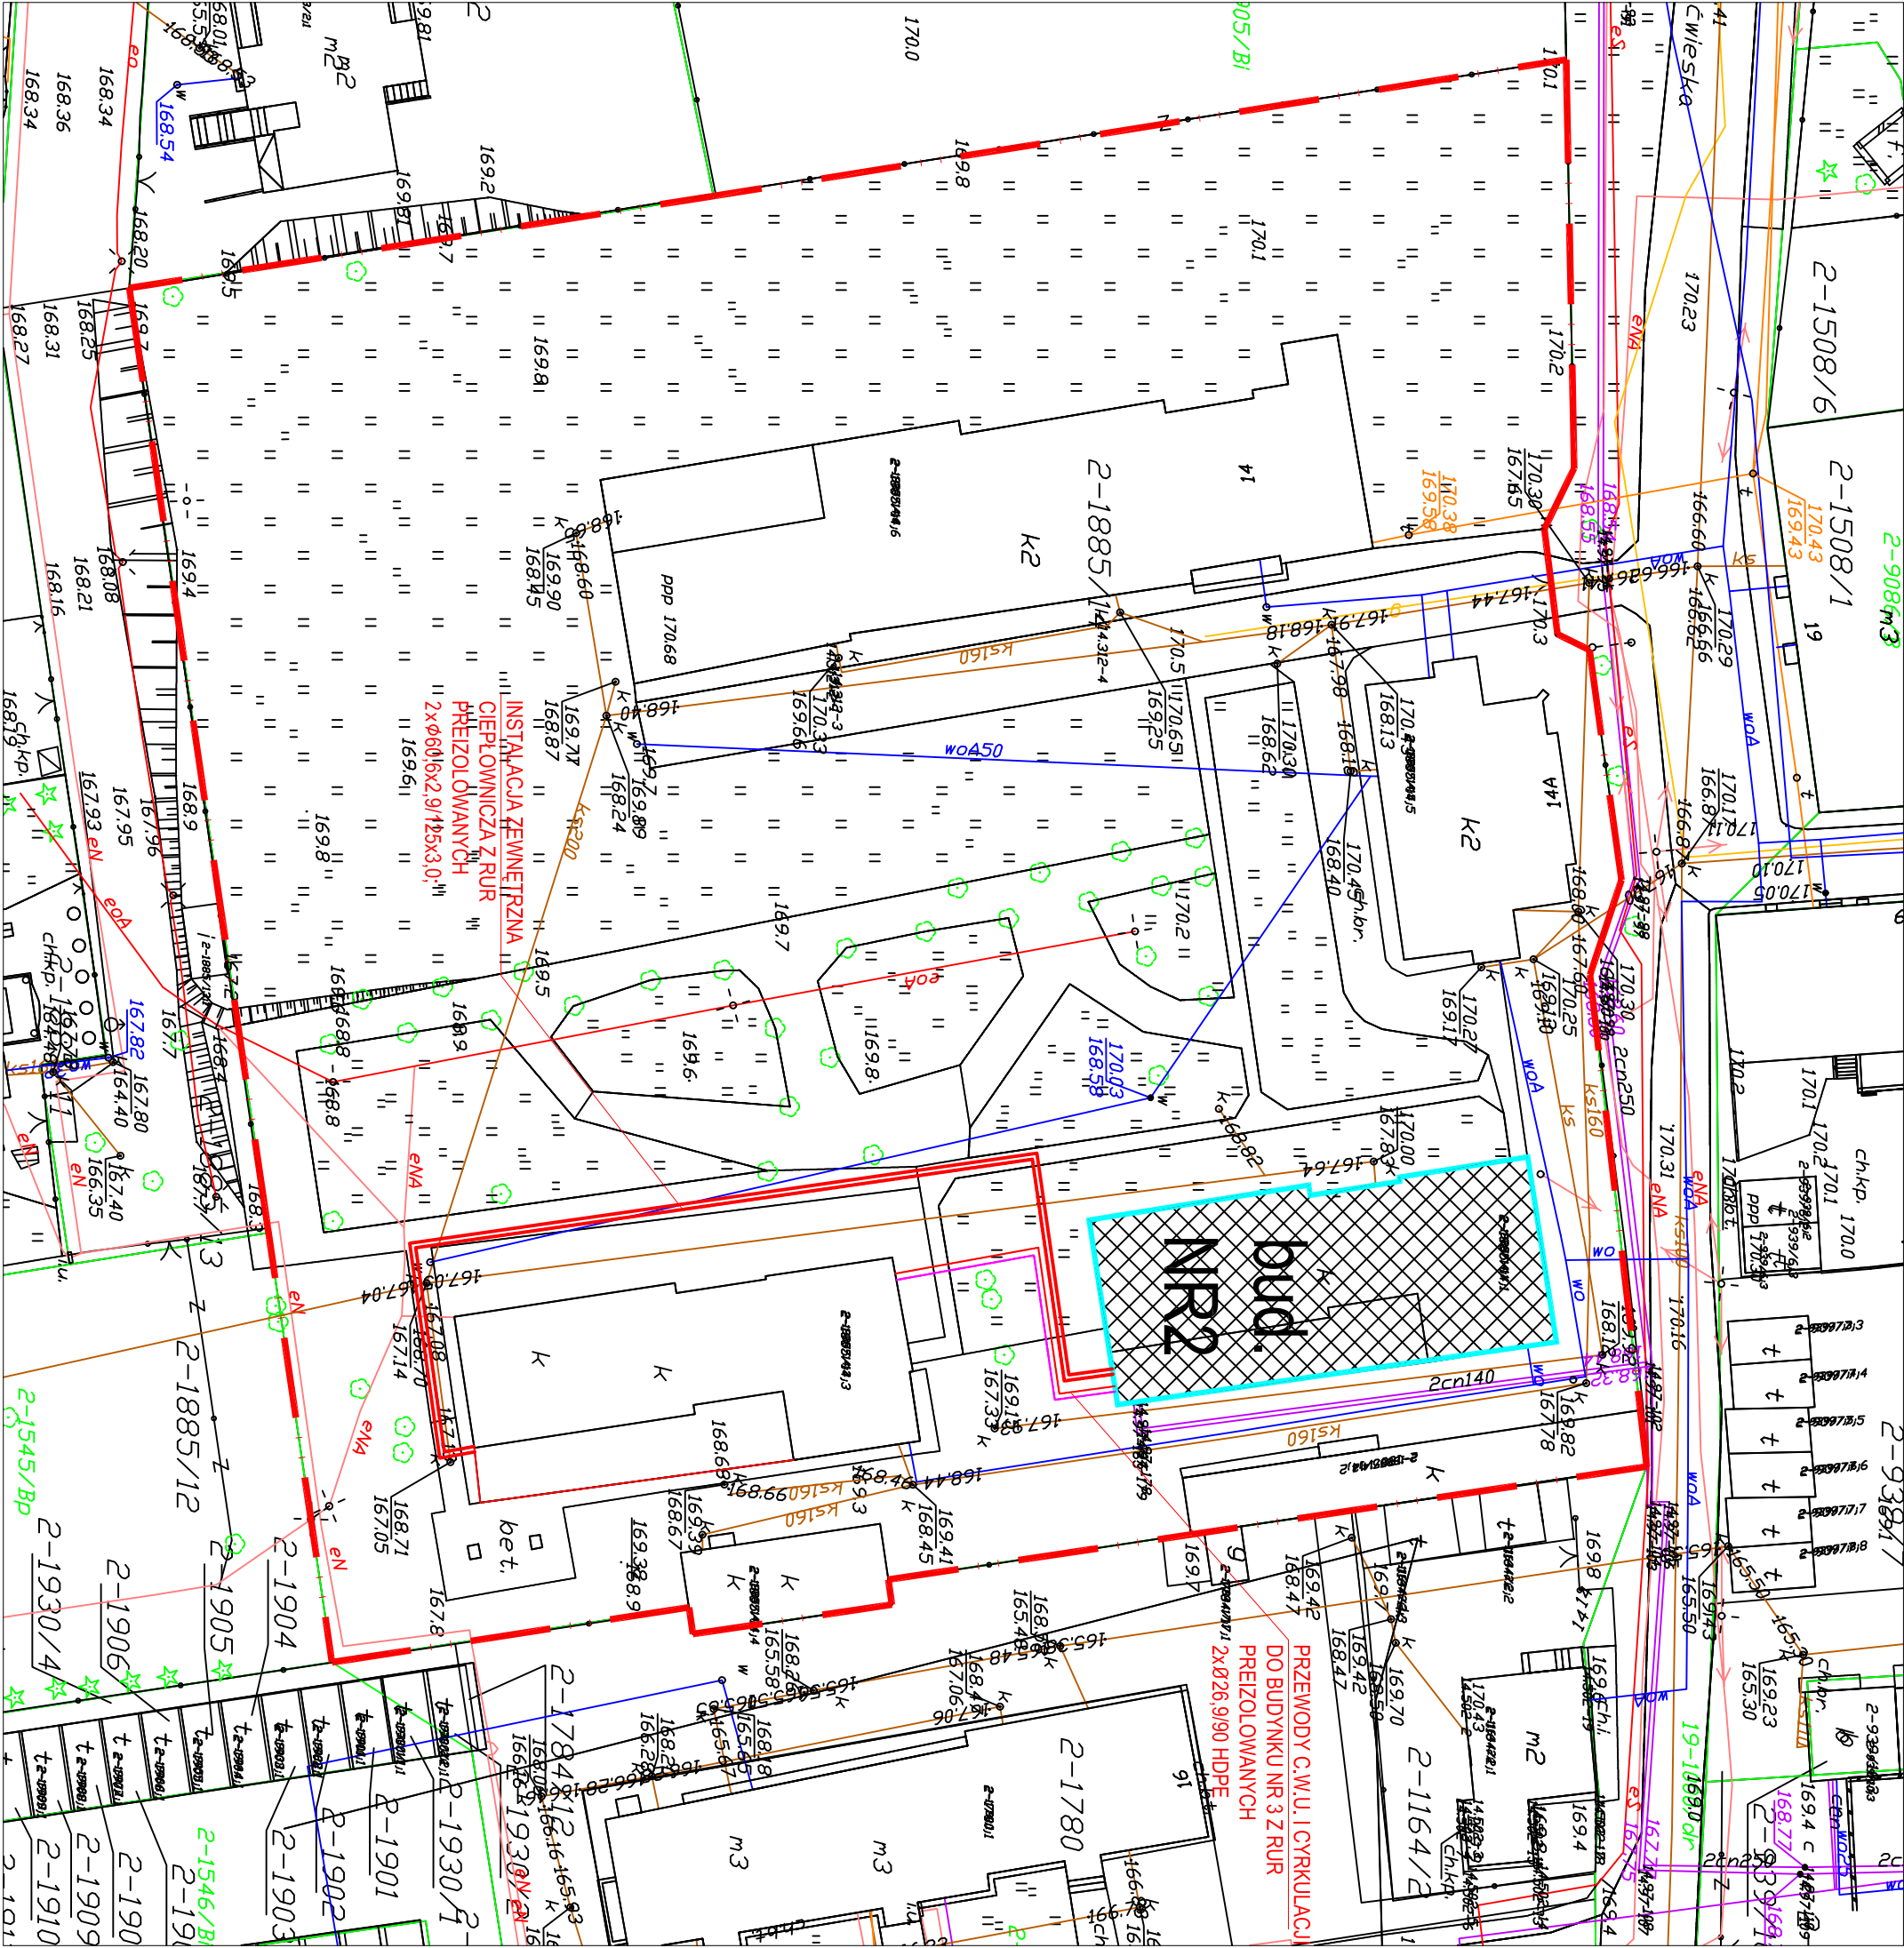


ORIENTACJA:		Kierunek:	
Schemat:			
UWAGI:			
<div>1. Rysunek należy rozpatrywać równolegle z projektami branżowymi;</div> <div>2. W zakresie niekorekcyjnym w dokumentacji projektowej obowiązują: Prawo Budowlane oraz obowiązujące "warunki techniczne", ustawy i rozporządzenia; Warunki Techniczne Wykonania i Odbioru Robót Budowlanych (wg ITB); obowiązujące Normy (wg P.K.N.); instrukcje i wytyczne producentów i dostawców materiałów budowlanych i instalacyjnych;</div> <div>3. Przed przystąpieniem do realizacji, w fazie wykonawczej, wszystkie wymiary należy sprawdzić na budowie;</div> <div>4. WSZELKIE PRACE WYKONAĆ ZGODNIE Z TECHNOLOGIĄ PRODUCENTA Z UŻYCIEM SYSTEMOWYCH AKCESORIÓW, ZGODNIE ZE SZTUKĄ BUDOWLANĄ;</div> <div>5. INWENTARYZACJA ZOSTAŁA OPRACOWANA W ZAKRESIE NIEZBĘDNYM DO WYKONANIA ROBÓT BUDOWLANYCH;</div>			
OZNACZENIA:			
<div> BUDYNEK OBJĘTY OPRACOWANIEM</div> <div> GRANICA DZIAŁKI</div>			
Temat:			
REMONT ORAZ DOCIĘPIENIE BUDYNKU PARTEROWEGO NR 2 ZESPÓŁU SZKÓŁ ZAWODOWYCH W GOLDAPI - INSTALACJE SANITARNE W RAMACH ZADANIA: "TERMODERNIZACJA BUDYNKÓW OCHRONY ZDROWIA I OŚWIATŁY POWIATU GOLDAPSKIEGO"			
Objekt:			
Budynek parterowy nr 2 ZSZ w Goldapi			
Inwestor:			
Powiat Goldapski		data:	
ul. Jachwieńska 14, 19-500 Goldap		01.2017r.	
Imię i nazwisko:			
numer uprawnień:		podpis:	
Projektant Gł.			
mgr inż. Małgorzata Roszkowska		SUN - 6/90, PDL/0035/OWOS/05	
Sprawdzający		w spec. instalacyjno-inżynieryjnej	
mgr inż. Zdzisław Ściegaj		SUN - 12/90	
w spec. instalacyjno-inżynieryjnej		skala:	
Tytuł rysownika:			
1:500			
Część rys.:			
branża:		numer rysunku:	
Sanitarna		Z-01	
faza projektu:		format arkusza:	
P. Wykonawczy		297x420	
Zagospodarowanie - lokalizacja inwestycji			
1/1			

Projekt utworzony programem AutoCAD 2011. Wszelkie prawa zastrzeżone. Wszystkie dane techniczne, wymiary, specyfikacje i inne informacje zawarte w tym projekcie są własnością i nie mogą być kopiowane, rozpowszechniane lub wykorzystywane bez zgody autora. Projekt jest dokumentem roboczym i nie może być używany do celów innych niż te, dla których został stworzony. Prawa autorskie do: Copyright by: WZTM, PRACOWNIA PROJEKTOWA, ul. Jachwieńska 14, 19-500 Goldap

Centrum Projektu EKO-INVEST Sp. z o.o

ul. Klemensa Janickiego 20B, 60-542 Poznań



Centrum Projektu EKO-INVEST Sp. z o.o

ul. Klemensa Janickiego 20B, 60-542 Poznań