
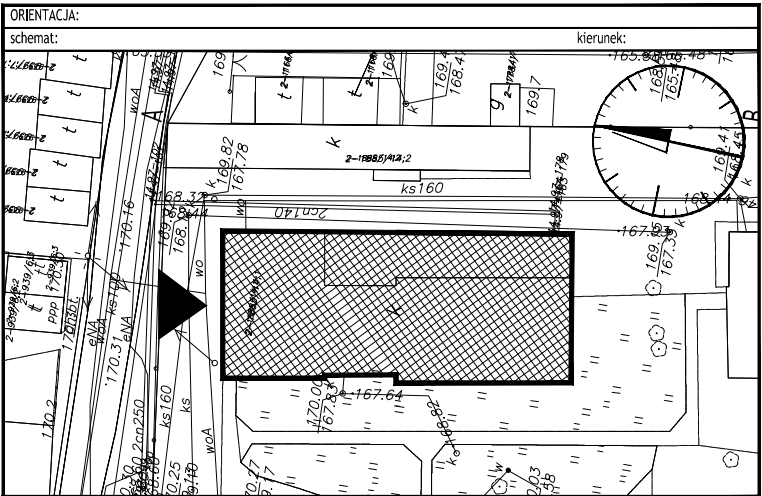


data wydruku : 2017-02-03 14:29:12
ścieżka pliku : \\adam\projekty\16-11-50_Goldap\1b_ZSZ_Budynek parterowy nr 2- MARIAszola zawodowa bud nr_27_01.dwg
styl wydruku : projekt_lcd
urządzenie wydruku : DWG to PDF.pc3
użytkownik : KOMP12

Projekt chroniony prawem autorskim - Dział 1994 N24 poz.83
Wszelkie prawa zastrzeżone / All rights reserved.
Powielanie, rozpowszechnianie, wykorzystanie, wprowadzanie zmian bez zgody posiadacza praw autorskich jest zabronione!
Prawa Autorskie dla / Copyright by : Centrum Projektu EKO-INVEST Sp. z o.o.

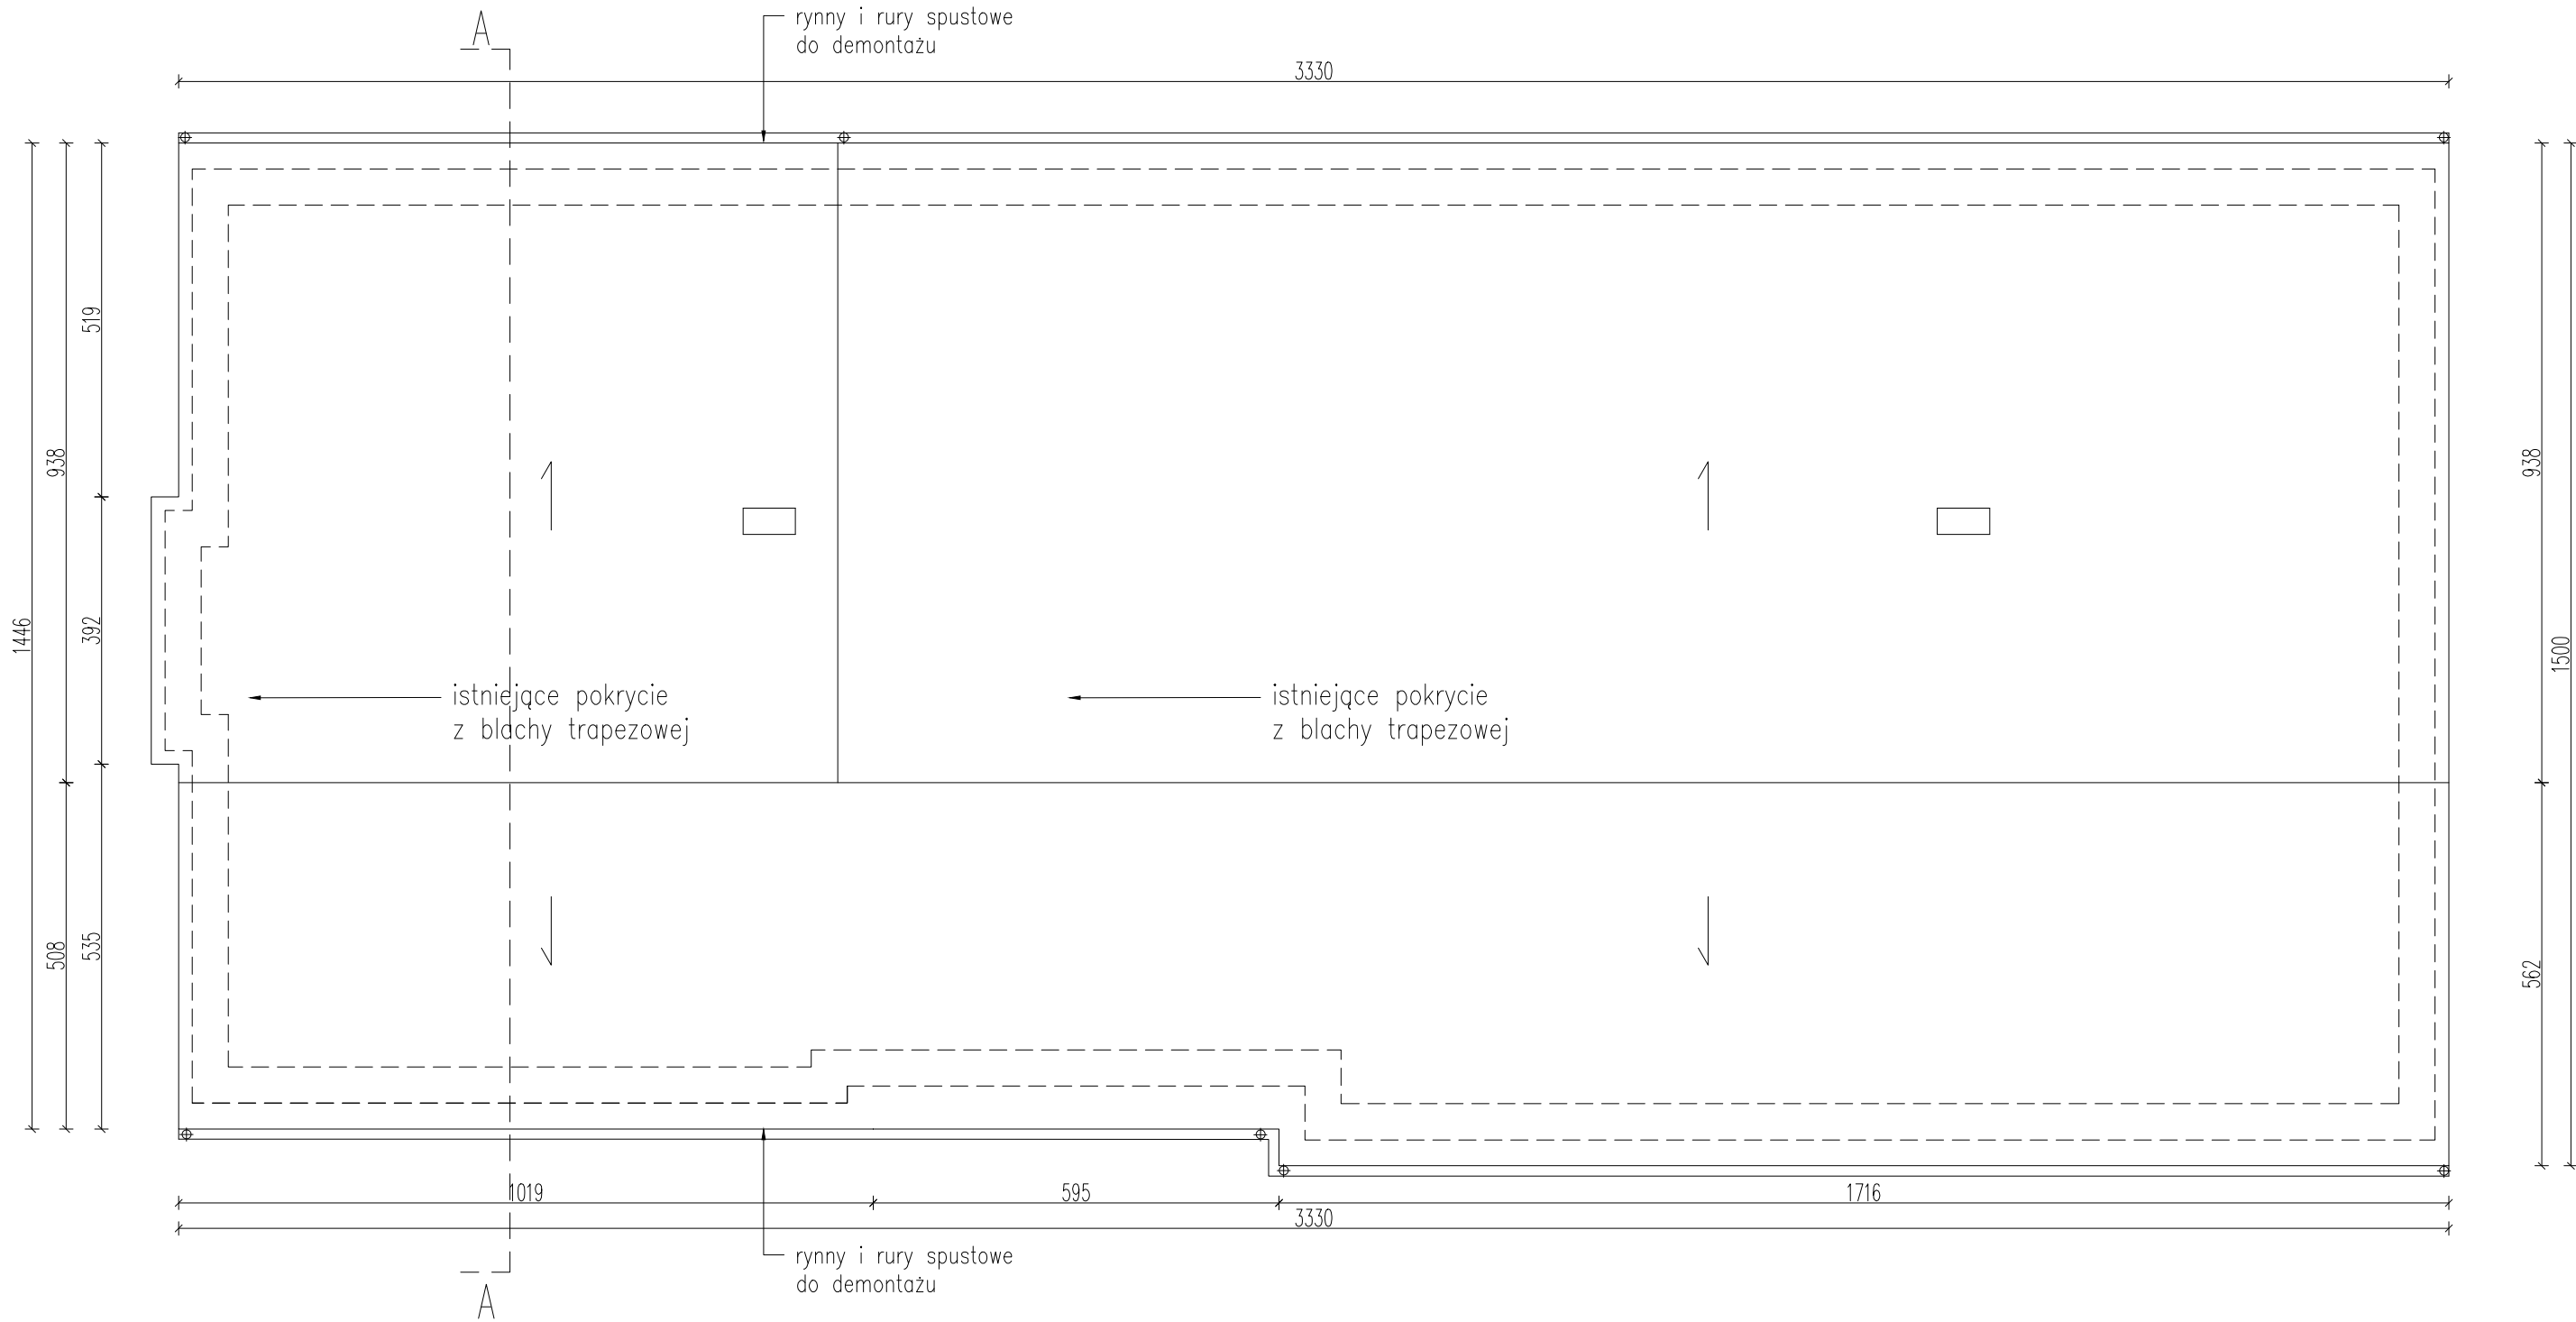

- UWAGI:
1. Rysunek należy rozpatrywać równolegle z projektami branżowymi;
 2. W zakresie nieokreślonym w dokumentacji projektowej obowiązują:
 - Prawo Budowlane oraz obowiązujące "warunki techniczne", ustawy i rozporządzenia;
 - Warunki Techniczne Wykonania i Odbioru Robót Budowlanych (wg ITB);
 - obowiązujące Normy (wg P.K.N.);
 - instrukcje i wytyczne producentów i dostawców materiałów budowlanych i instalacyjnych;
 3. Przed przystąpieniem do realizacji, w fazie wykonawczej, wszystkie wymiary należy sprawdzić na budowie;
 4. **WSZELKIE PRACE WYKONAĆ ZGODNIE Z TECHNOLOGIĄ PRODUCENTA Z UŻYCIEM SYSTEMOWYCH AKCESORIÓW, ZGODNIE ZE SZTUKĄ BUDOWLANĄ;**
 5. **INWENTARYZACJA ZOSTAŁA OPRACOWANA W ZAKRESIE NIEZBĘDNYM DO WYKONANIA ROBÓT BUDOWLANYCH;**

Centrum Projektu EKO-INVEST Sp. z o.o
ul. Klemensa Janickiego 20B, 60-542 Poznań

temat:	REMONT ORAZ DOCIEPLENIE BUDYNKU PARTEROWEGO NR 2 ZESPOŁU SZKÓŁ ZAWODOWYCH W GÓLDAPI W RAMACH ZADANIA: "TERMOMODERNIZACJA BUDYNKÓW OCHRONY ZDROWIA I OŚWIATY POWIATU GÓLDAPSKIEGO"			
obiekt:	Budynek parterowy nr 2 Zespołu Szkół Zawodowych w Goldapi <small>ul. Jachłewska 14, 19-500 Goldap woj. warmińsko - mazurskie; powiat goldapski; gmina Goldap dz. ewid. nr 1885/14; obręb 0002 Goldap jedn. ewid. 281802_4 - Goldap - miasto</small>			
inwestor:	POWIAT GÓLDAP <small>ul. Krótka 1; 19-500 Goldap</small>		data:	1.2017r.
projektant Gl.	mgr inż. arch. Katarzyna Gauden	WP-OIA/OKK/UpB/28/2011 w spec. architektonicznej	numer uprawnień:	podpis:
tytuł rysunku:	Inwentaryzacja - Rzut dachu			skala:
część rys.:	branża:	faza projektu:	format arkusza:	numer rysunku:
1/1	Architektura	P.Wykonawczy	550x297	1.02

Projekt chroniony prawem autorskim - Dział 1994 N24 poz.83. Wszelkie prawa zastrzeżone / All rights reserved. Powielanie, rozpowszechnianie, wykorzystanie, wprowadzanie zmian bez zgody posiadacza praw autorskich jest zabronione! Prawa Autorskie dla / Copyright by : Centrum Projektu EKO-INVEST Sp. z o.o.