
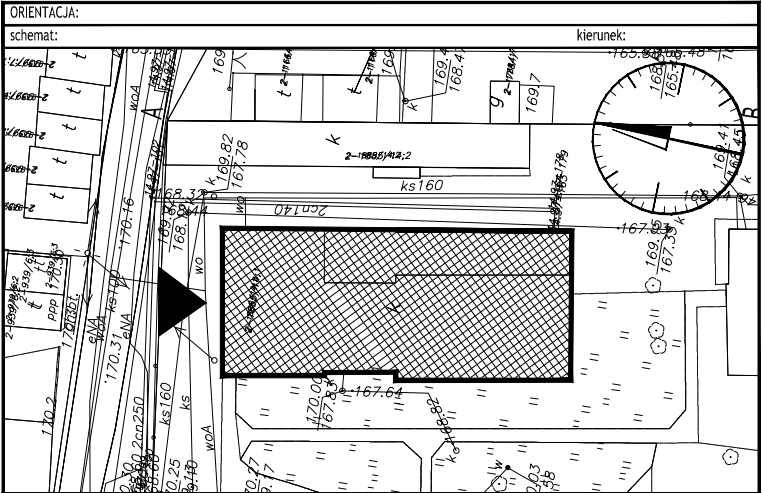



data wydruku : 2017-02-03 14:29:52  
ścieżka pliku : \\adam\projekty\16\_11-01\_Goldap\1b\_ZSZ\_Budynki\parterowy nr 2 - MAT\Aszblota zawodowa bud nr 2\_71\_01.dwg  
styl wydruku : projekt 1.ctb  
urządzenie wydruku : DWG To PDF.pc3  
użytkownik : KOMP12

Projekt chroniony prawami autorskimi - Dz.U. 1994 Nr 24 poz. 83  
Wszelkie prawa zastrzeżone / All rights reserved.  
Powielanie, rozpowszechnianie, wykorzystanie, wprowadzanie zmian bez zgody posiadacza praw autorskich jest zabronione!  
Prawa Autorskie dla / Copyright by : Centrum Projektu EKO-INVEST Sp. z o.o.

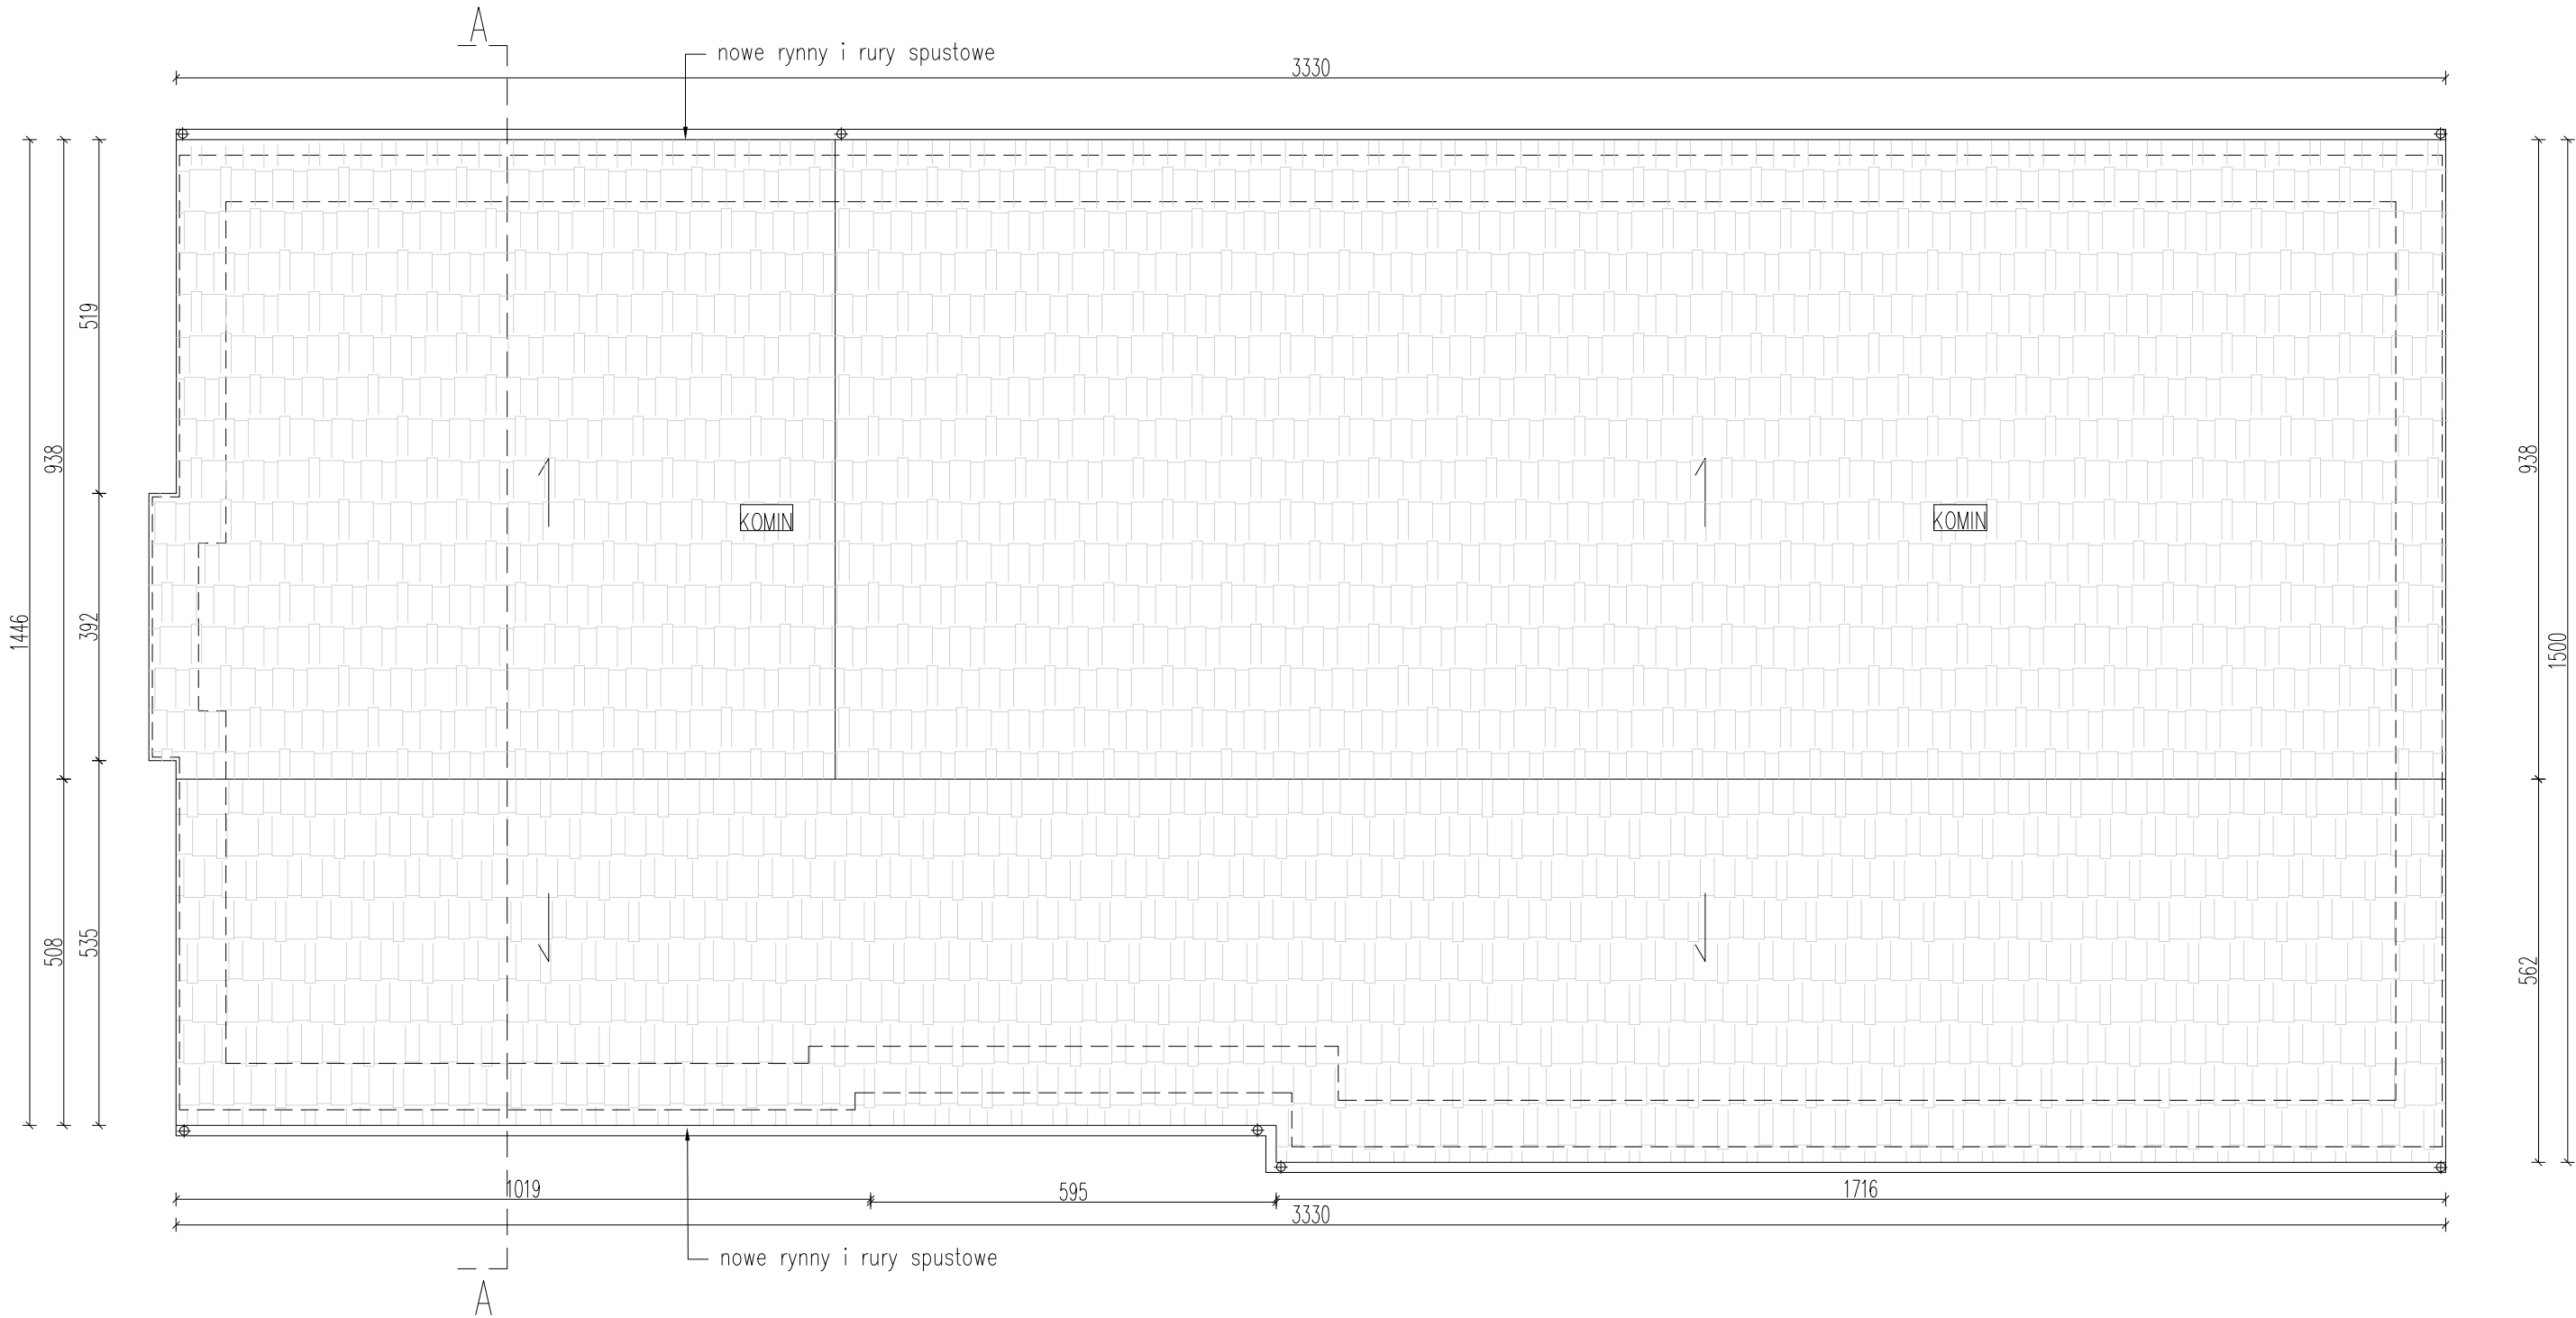

- UWAGI:
1. Rysunek należy rozpatrywać równolegle z projektami branżowymi;
  2. W zakresie nieokreślonym w dokumentacji projektowej obowiązują:
    - Prawo Budowlane oraz obowiązujące "warunki techniczne", ustawy i rozporządzenia;
    - Warunki Techniczne Wykonania i Odbioru Robót Budowlanych (wg ITB);
    - obowiązujące Normy (wg P.K.N.);
    - instrukcje i wytyczne producentów i dostawców materiałów budowlanych i instalacyjnych;
  3. Przed przystąpieniem do realizacji, w fazie wykonawczej, wszystkie wymiary należy sprawdzić na budowie;
  4. **WSZELKIE PRACE WYKONAĆ ZGODNIE Z TECHNOLOGIĄ PRODUCENTA Z UŻYCIEM SYSTEMOWYCH AKCESORIÓW, ZGODNIE ZE SZTUKĄ BUDOWLANĄ;**
  5. **INWENTARYZACJA ZOSTAŁA OPRACOWANA W ZAKRESIE NIEZBĘDNYM DO WYKONANIA ROBÓT BUDOWLANYCH;**

LEGENDA

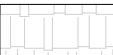

nowe pokrycie z blachodachówki  
w kolorze naturalnym ceglastym

Centrum Projektu EKO-INVEST Sp. z o.o. ul. Klemensa Janickiego 20B, 60-542 Poznań				
temat:	REMONT ORAZ DOCIEPLENIE BUDYNKU PARTEROWEGO NR 2 ZESPOŁU SZKÓŁ ZAWODOWYCH W GOLDAPI W RAMACH ZADANIA: "TERMOMODERNIZACJA BUDYNKÓW OCHRONY ZDROWIA I OŚWIATY POWIATU GOŁDAPSKIEGO"			
obiekt:	Budynek parterowy nr 2 Zespołu Szkół Zawodowych w Goldapi <small>ul. Jachwieska 14, 19-500 Goldap woj. warmińsko - mazurskie; powiat goldapski; gmina Goldap dz. ewid. nr 1885/14; obręb 0002 Goldap jedn. Ewid. 281803_4 - Goldap - miasto</small>			
inwestor:	POWIAT GOŁDAP ul. Krótka 1; 19-500 Goldap			data:
				1.2017r.
Projektant Gl.	mgr inż. arch. Katarzyna Gauden	WP-01A/OKK/UpB/28/2011 w spec. architektonicznej	numer uprawnień:	podpis:
Sprawdzający	mgr inż. arch. Mariusz Sawicki	357/PW/92 w spec. architektonicznej		
tytuł rysunku:	Projekt- Rzut dachu			skala:
				1:100
część rys.:	branża:	faza projektu:	format arkusza:	numer rysunku:
1/1	Architektura	P. Wykonawczy	550x297	A.02

Projekt chroniony prawami autorskimi - Dz.U. 1994 Nr 24 poz. 83. Wszelkie prawa zastrzeżone / All rights reserved. Powielanie, rozpowszechnianie, wykorzystanie, wprowadzanie zmian bez zgody posiadacza praw autorskich jest zabronione! Prawa Autorskie dla / Copyright by : Centrum Projektu EKO-INVEST Sp. z o.o.