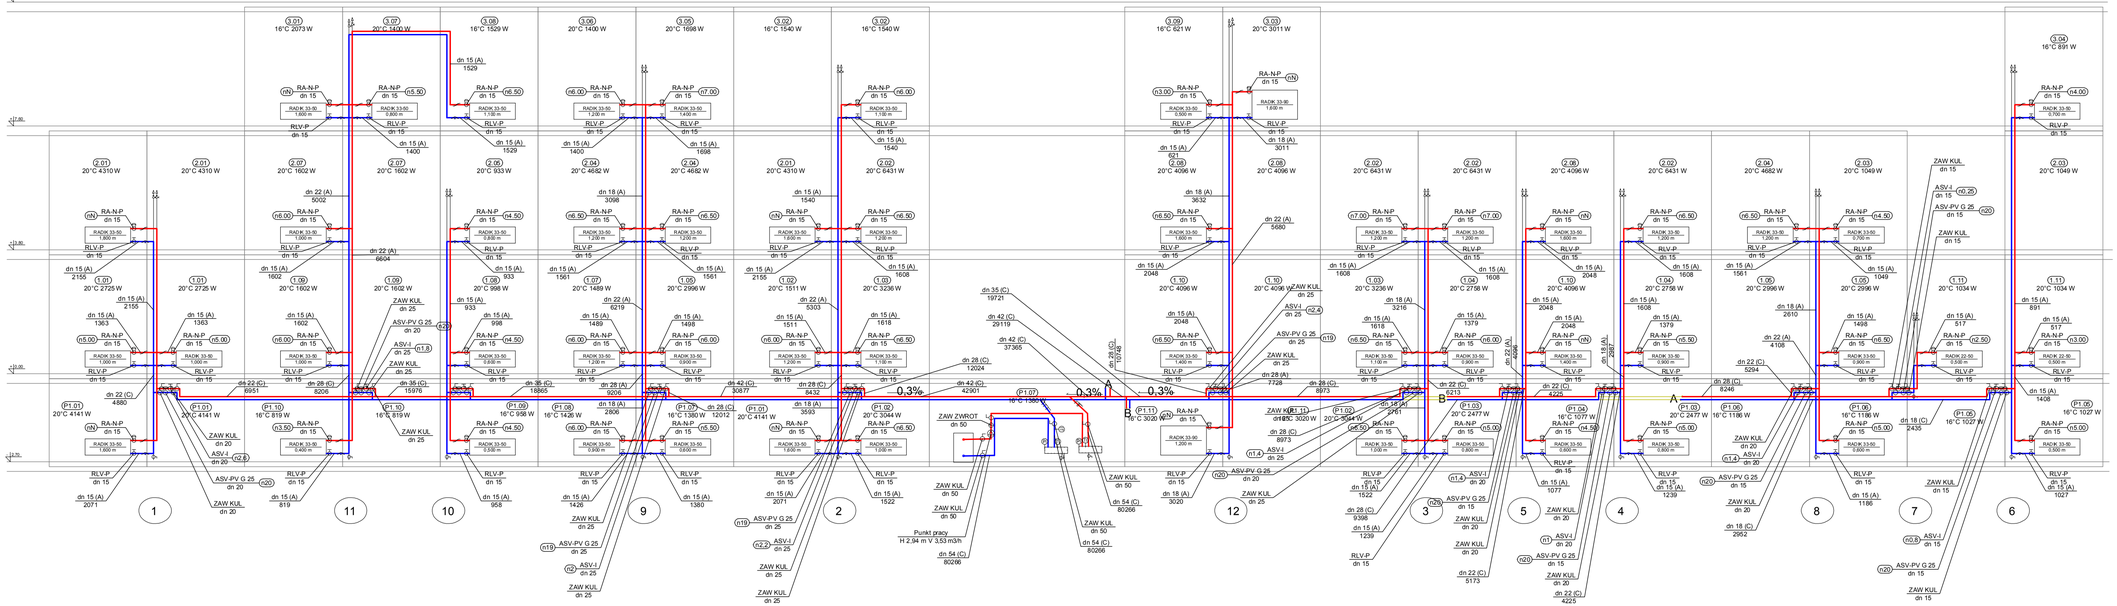

LEGENDA:

- PRZEWÓD POWROTNY INSTALACJI OGRZEWCZEJ
- PRZEWÓD ZASILAJĄCY INSTALACJI OGRZEWCZEJ
- ZAWÓR ODPOWIETRZAJĄCY DN15
- ZAWÓR KULOWY
- RA-N- P - ZAWÓR TERMOSTATYCZNY PROSTY Z GŁOWICĄ
- ZAWÓR RLV-P - ZAWÓR GRZEJNIKOWY ODCINAJĄCY POWROTNY PROSTY
- ZAWÓR ASV-I- AUTOMATYCZNY ZAWÓR RÓWNOWAŻĄCY
- ZAWÓR ASV-PV G - REGULATOR CIŚNIENIA RÓŻNICOWEGO

GRZEJNIK PŁYTOWY

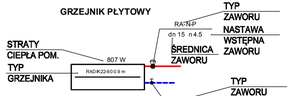

SCHEMAT ROZDZIELACZY RUROWYCH

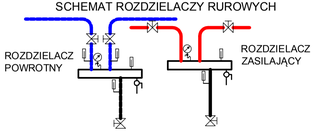

ORIENTACJA:
schemat: Kierunek:

UWAGI:

1. Rysunek należy rozpatrywać równolegle z projektami branżowymi;
2. W zakresie nieokreślonym w dokumentacji projektowej obowiązują:
   - Prawo Budowlane oraz obowiązujące "warunki techniczne", ustawy i rozporządzenia;
   - Warunki Techniczne Wykonania i Odbioru Robót Budowlanych (wg ITB);
   - obowiązujące Normy (wg P.K.N.);
   - Instrukcje i wytyczne producentów i dostawców materiałów budowlanych i instalacyjnych;
3. Przed przystąpieniem do realizacji, w fazie wykonawczej, wszystkie wymiary należy sprawdzić na budowie;
4. WSZELKIE PRACE WYKONAĆ ZGODNIE Z TECHNOLOGIĄ PRODUCENTA Z UŻYCIEM SYSTEMOWYCH AKCESORIÓW, ZGODNIE ZE SZTUKĄ BUDOWLANĄ;
5. INWENTARYZACJA ZOSTAŁA OPRACOWANA W ZAKRESIE NIEZBĘDNYM DO WYKONANIA ROBÓT BUDOWLANYCH;

ZESTAWIENIE POWIERZCHNI:

Centrum Projektu EKO-INVEST Sp. z o.o
ul. Klemensa Janickiego 20B, 60-542 Poznań

temat:	REMONT ORAZ DOCIEPLENIE BUDYNKU WSPÓLNEGO Z PCPR NR 4 ZESPOŁU SZKÓŁ ZAWODOWYCH W GOŁDAPI - INSTALACJE SANITARNE W RAMACH ZADANIA: "TERMOMODERNIZACJA BUDUNKÓW OCHRONY ZDROWIA I OŚWIATY POWIATU GOŁDAPSKIEGO"		
obiekt:	Budynek wspólny z PCPR nr 4 ZSZ w Gołdapi ul. Jaćwięska 14, 19-500 Gołdap		
inwestor:	Powiat Gołdapski ul. Krótka 1, 19-500 Gołdap	data:	01.2017r.
	imię i nazwisko:	numer uprawnień:	podpis:
Projektant Gł.	mgr inż. Małgorzata Roszkowska	SUW - 6/90,POL/0035/OWOS/05 w spec. instalacyjno-inżynieryjnej	
Sprawdzający	mgr inż. Zdzisław Ściegaj	SUW - 12/90 w spec. instalacyjno-inżynieryjnej	
tytuł rysunku:	Rozwinięcie instalacji c.o.		skala: b/s
część rys.:	branża:	faza projektu:	format arkusza:	numer rysunku:
1/1	Sanitarna	P. Wykonawczy	297x420	S-10

Projekt chroniony prawami autorskimi - Dz.U.1994 Nr24 poz.83; Wszelkie prawa zastrzeżone / All rights reserved. Kopiowanie, wykorzystanie, rozpowszechnianie bez zgody autora/firmy jest zabronione! Prawa autorskie dla / Copyright by: WZÓR_PODPISU_Prawa_autorskie