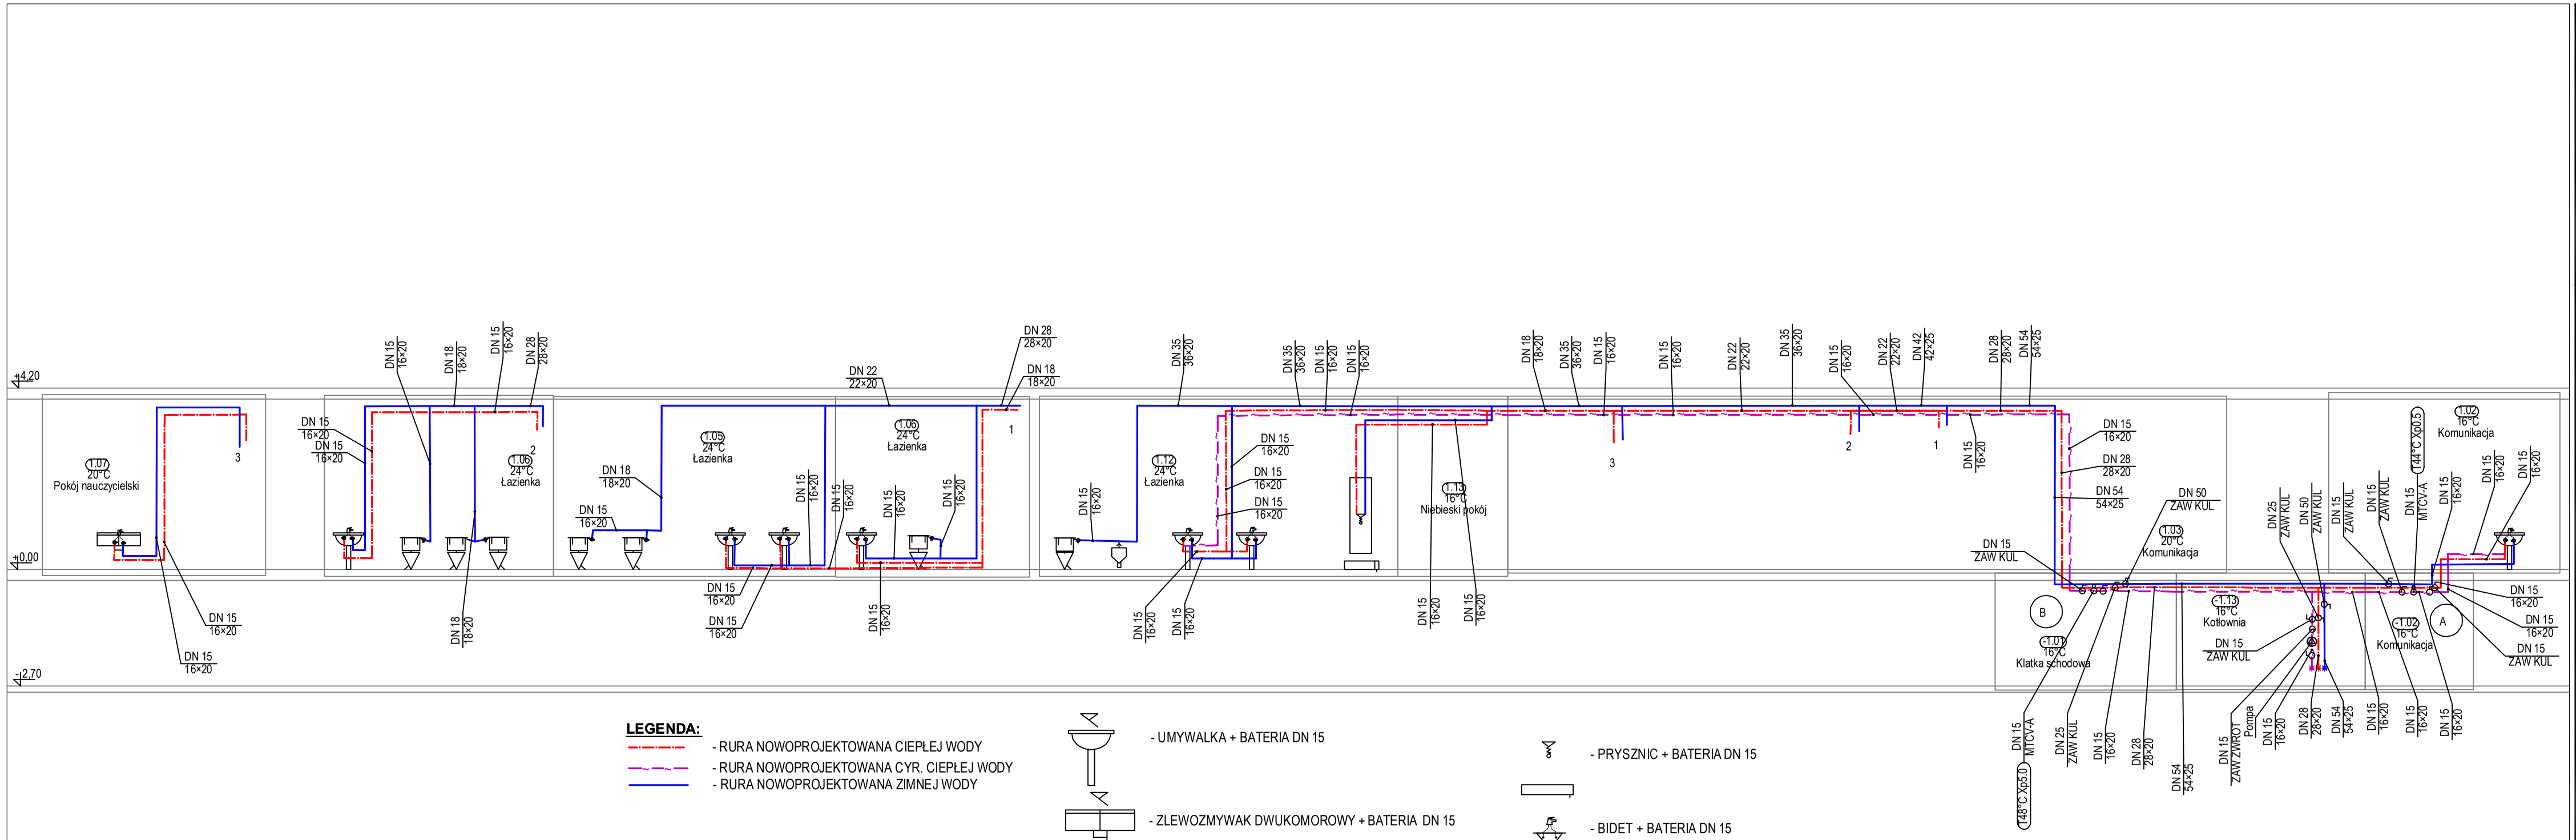

LEGENDA:

- RURA NOWOPROJEKTOWANA CIEPŁEJ WODY
- RURA NOWOPROJEKTOWANA CYR. CIEPŁEJ WODY
- RURA NOWOPROJEKTOWANA ZIMNEJ WODY

- UMYWALKA + BATERIA DN 15
- ZLEWOZMYWAK DWUKOMOROWY + BATERIA DN 15
- ZAWÓR TERMOSTATYCZNY MTCV-A DO CYRKULACJI C.W.U.
- ZAWÓR KULOWY ODCINAJĄCY DO WODY
- ZAWÓR ANTYSKAŻENIOWY
- PRYSZNIC + BATERIA DN 15
- BIDET + BATERIA DN 15
- WC-KOMPAKT Z ZAWOREM ODCINAJĄCYM DN 15

SCHEMAT: **Kierunek:**

UWAGI:

1. Rysunek należy rozpatrywać równolegle z projektami branżowymi;
2. W zakresie nieokreślonym w dokumentacji projektowej obowiązują:
   - Prawo Budowlane oraz obowiązujące "warunki techniczne", ustawy i rozporządzenia;
   - Warunki Techniczne Wykonania i Odbioru Robót Budowlanych (wg ITB);
   - obowiązujące Normy (wg P.K.N.);
   - instrukcje i wytyczne producentów i dostawców materiałów budowlanych i instalacyjnych;
3. Przed przystąpieniem do realizacji, w fazie wykonawczej, wszystkie wymiary należy sprawdzić na budowie;
4. **WSZELKIE PRACE WYKONAĆ ZGODNIE Z TECHNOLOGIĄ PRODUCENTA Z UŻYCIEM SYSTEMOWYCH AKCESORIÓW, ZGODNIE ZE SZTUKĄ BUDOWLANĄ;**
5. **INWENTARYZACJA ZOSTAŁA OPRACOWANA W ZAKRESIE NIEZBĘDNYM DO WYKONANIA ROBÓT BUDOWLANYCH;**

ZESTAWIENIE POWIERZCHNI:

Centrum Projektu EKO-INVEST Sp. z o.o
ul. Klemensa Janickiego 20B, 60-542 Poznań

temat:	REMONT ORAZ DOCIEPLENIE BUDYNKU GŁÓWNEGO NR 1 Z DOBUDÓWKĄ ZESPOŁU SZKÓŁ ZAWODOWYCH W GOŁDAPI - INSTALACJE SANITARNE W RAMACH ZADANIA: "TERMOMODERNIZACJA BUDUNKÓW OCHRONY ZDROWIA I OŚWIATY POWIATU GOŁDAPSKIEGO"		
obiekt:	Budynek Główny nr 1 z dobudówką ZSZ w Gołdapi ul. Jaćwieska 14, 19-500 Gołdap		
Inwestor:	Powiat Gołdapski ul. Krótka 1, 19-500 Gołdap		data: 01.2017r.
	imię i nazwisko:	numer uprawnień:	podpis:
Projektant Gł.	mgr inż. Małgorzata Roszkowska	SUW - 6/90,POL/0035/OWO5/05 w spec. instalacyjno-inżynieryjnej	
Sprawdzający	mgr inż. Zdzisław Ścięgaj	SUW - 12/90 w spec. instalacyjno-inżynieryjnej	
tytuł rysunku:	Rozwinięcie instalacji wody		skala: 1:100
część rys.:	branża:	faza projektu:	format arkusza:	numer rysunku:
1/1	Sanitarna	P. Wykonawczy	297x720	S-08

Projekt chroniony prawami autorskimi - Dz.U. 1994 Nr24 poz.83; Wszelkie prawa zastrzeżone / All rights reserved. Powielanie, rozpowszechnianie, wykorzystanie, wprowadzanie zmian bez zgody projektanta przez osobę/firmę jest zabronione! Prawa Autorskie dla / Copyright by : RAZEM_PRZEDSIĘBIORCA_PANI_AUTOMATYKA